






SECCIÓN TIPO ZANJA (COLECTOR VARIANTE 2A)
ESCALA 1:20

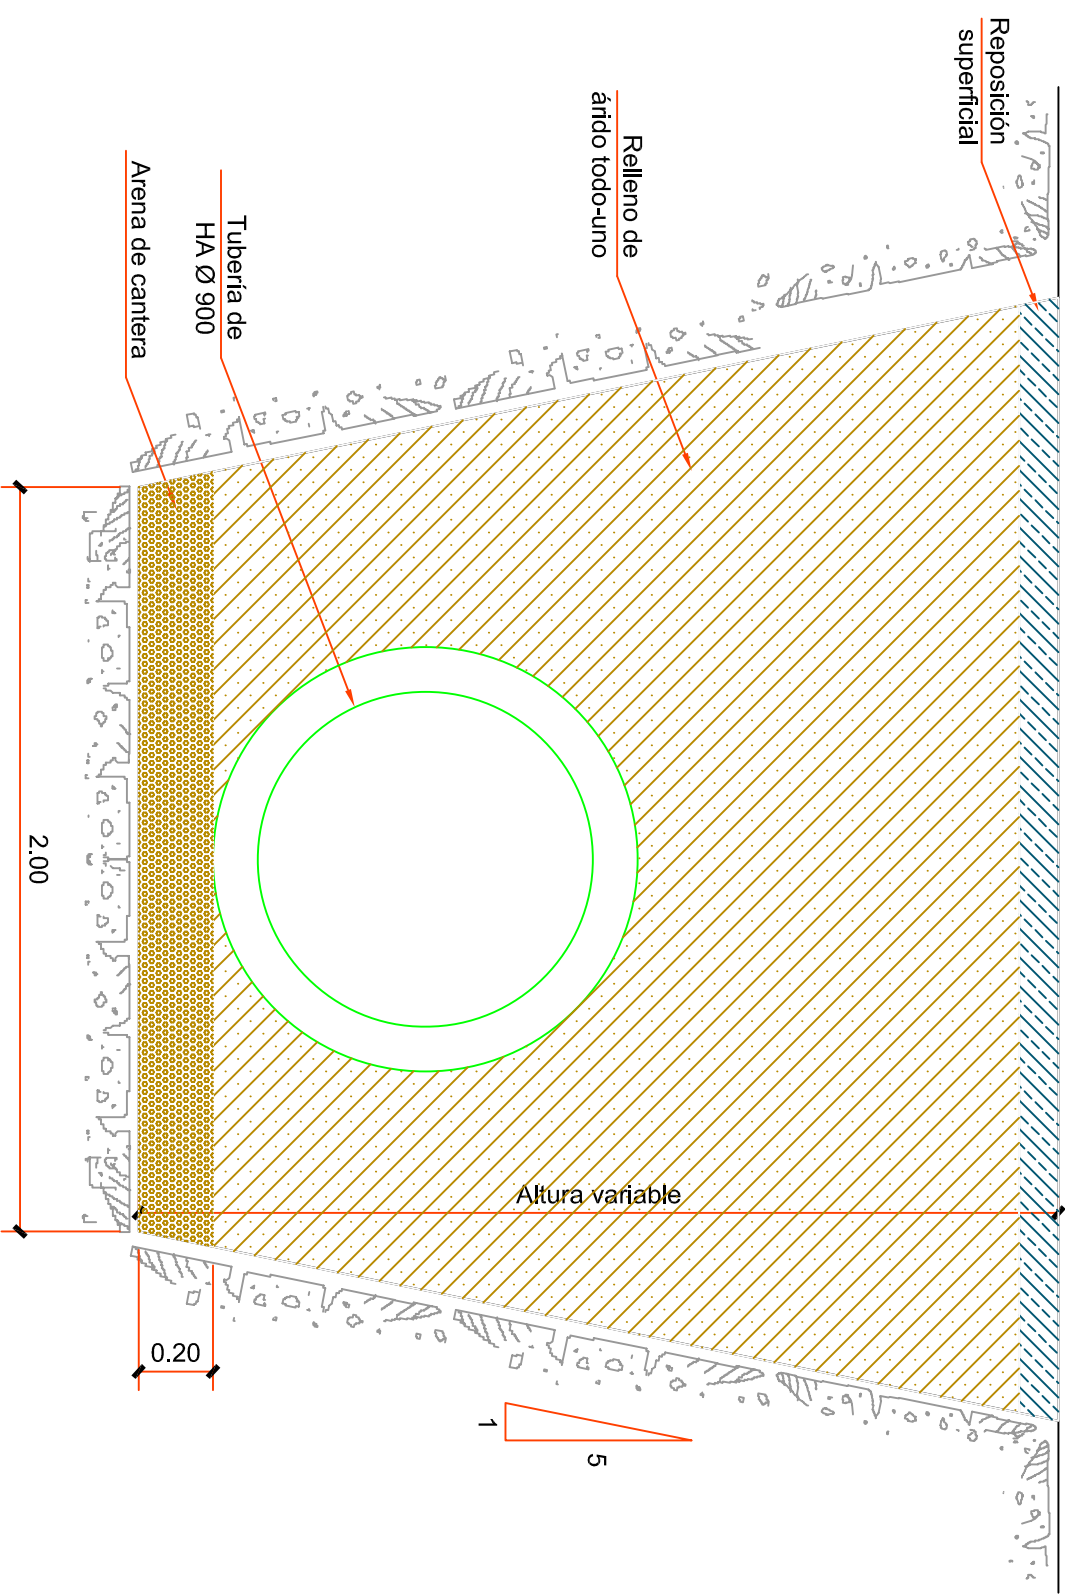

ARQUETA DE REGISTRO
ESCALA 1:20

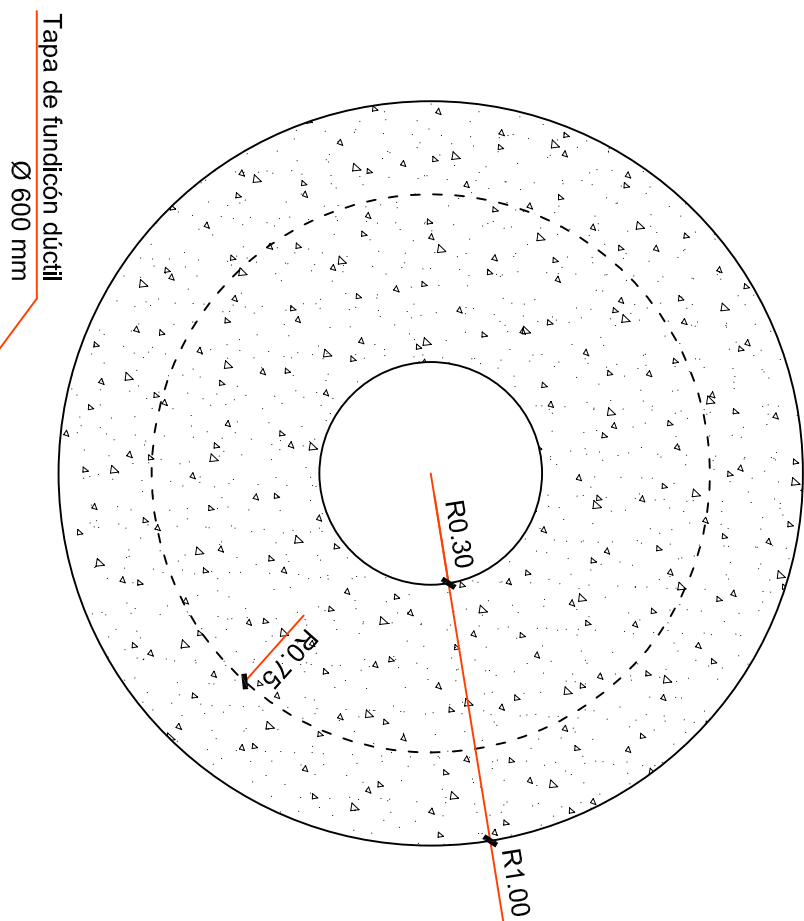

TAPA DE REGISTRO
DE FUNDICIÓN DÚCTIL Ø600 mm
ESCALA 1:10

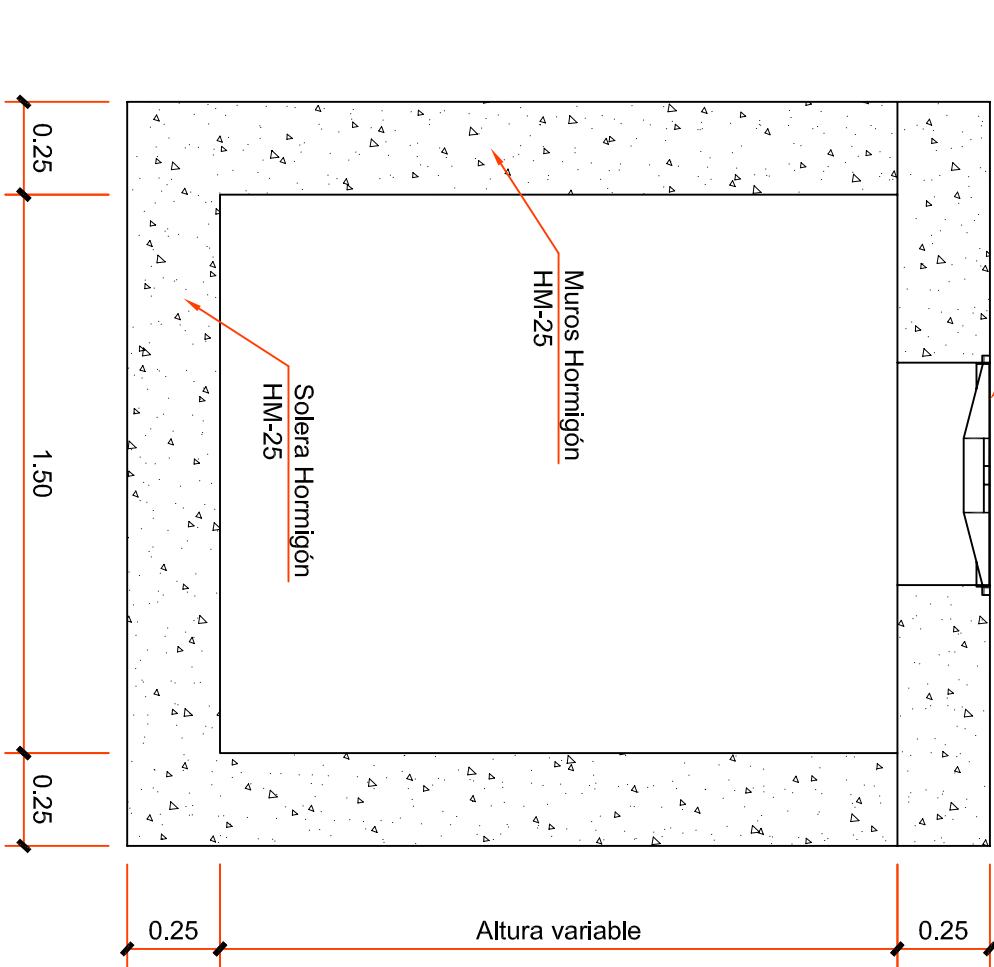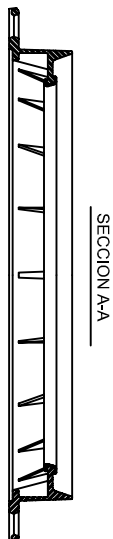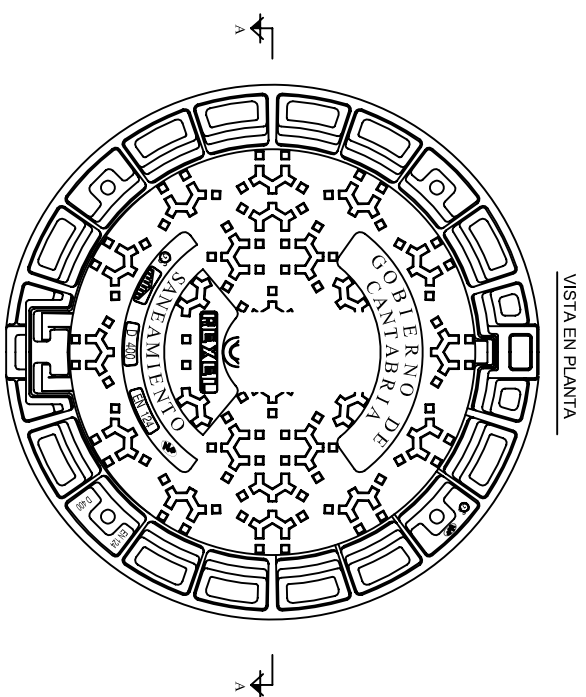

Promotor: AYUNTAMIENTO DE VAL DE SAN VICENTE			
Empresa consultora:		Proyecto: NUEVA RED DE PLUVIALES EN UNQUERA	
Ingeniero autor:		Nº Plano: 5	
Título: DETALLES CONSTRUCTIVOS		Fecha: DICIEMBRE 2.007	
Escala: 		Escala: 1:20 (1:10)	
Carlos de Diego Palacios I.C.C.P. Colegiado nº 16.788			