


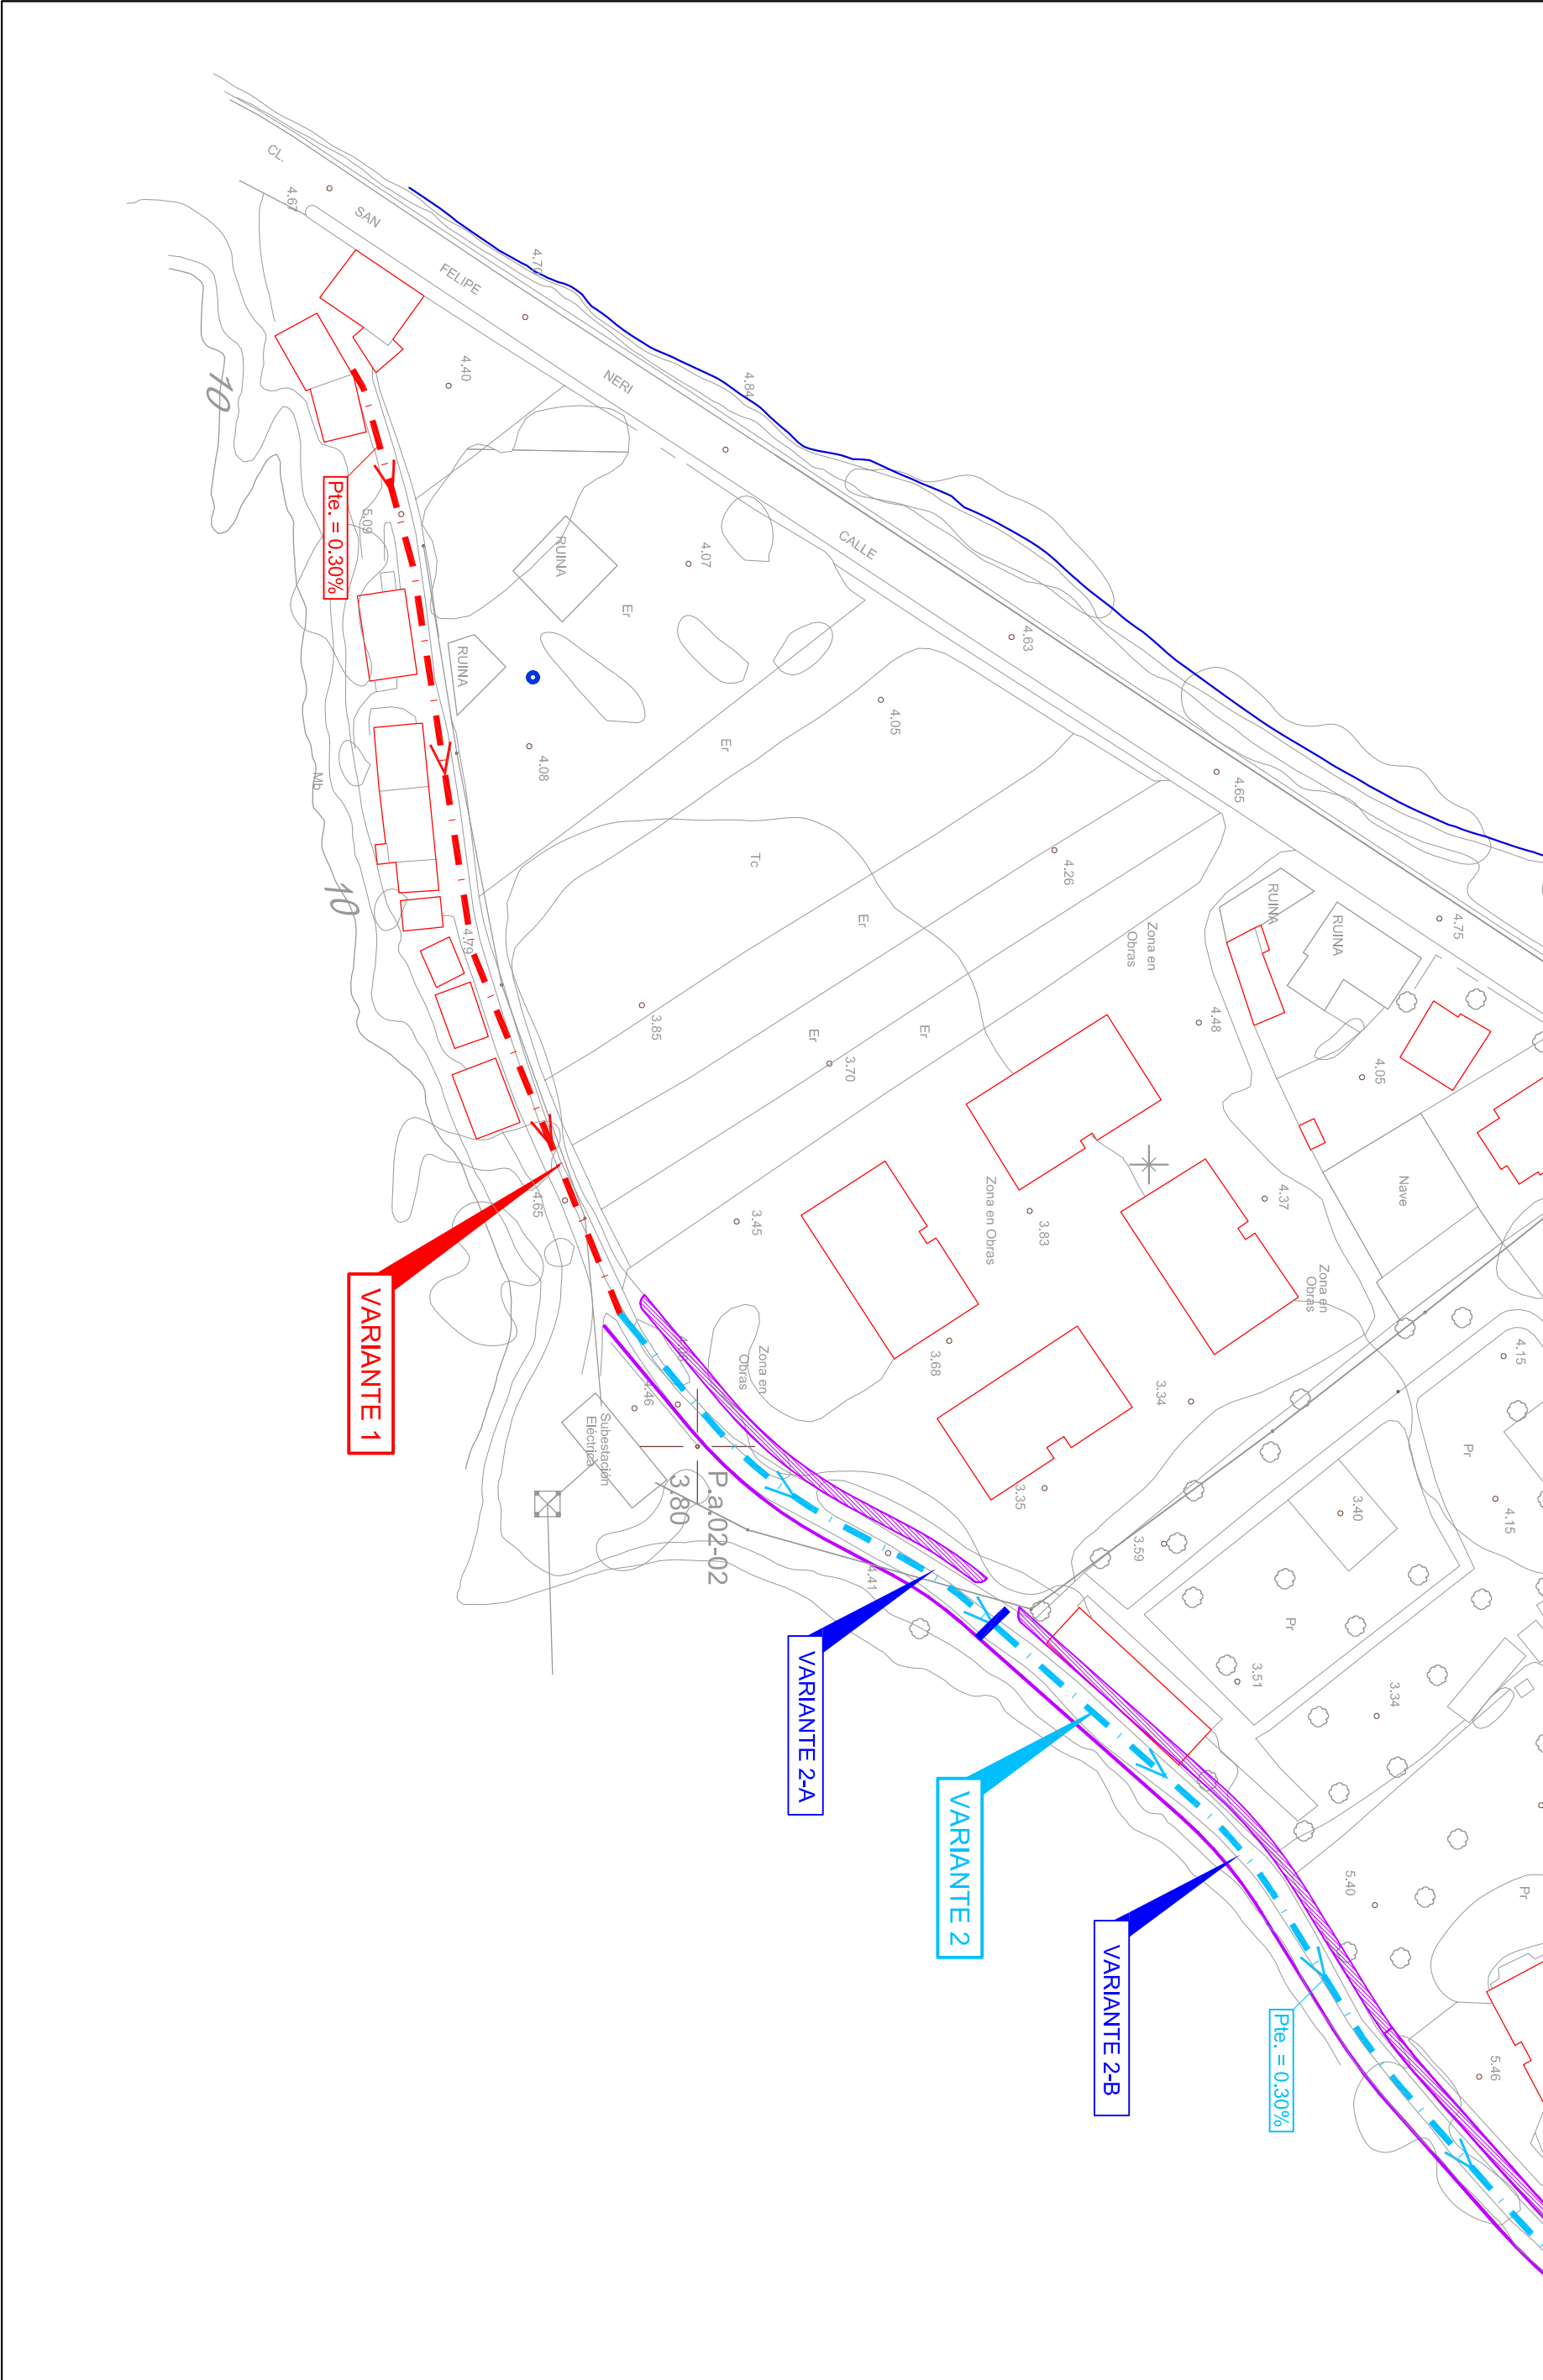

LEYENDA

	COLECTOR VARIANTE 1 (PVC Ø 600 mm)
	COLECTOR VARIANTE 2 (HA Ø 1.000 mm)
	COLECTOR LAS ESCUELAS (PRFV Ø 1.100 mm)
	COLECTOR PÉREZ-GALDOS (PRFV Ø 800 mm)
	CONEXIÓN ENTRE ARQUETAS (PRFV Ø 600 mm)
	COLECTOR VARIANTE 3 (PVC Ø 400 mm)
	ARQUETA TIPO "A"
	ARQUETA TIPO "B"
	COTA DE RASANTE DEL COLECTOR
	PENDIENTE DEL COLECTOR



Promotor:  
**AYUNTAMIENTO DE VAL DE SAN VICENTE**

Empresa consultora:  
**inican**  
INSTITUTO DE INGENIERIA DEL CANTABRICO

Proyecto:  
**NUEVA RED DE PLUVIALES EN UNQUERA**  
**VARIANTES 1 Y 2A**

Ingeniero autor:  
**Carlos de Diego Palacios**  
I.C.C.P. Colegiado nº 16.788

Título:  
**PLANTA GENERAL.**

Nº Plano:  
**3**

Escala:  
  
**1:1.000**

Fecha:  
**DICIEMBRE 2.007**