



COLECTOR VARIANTE 1

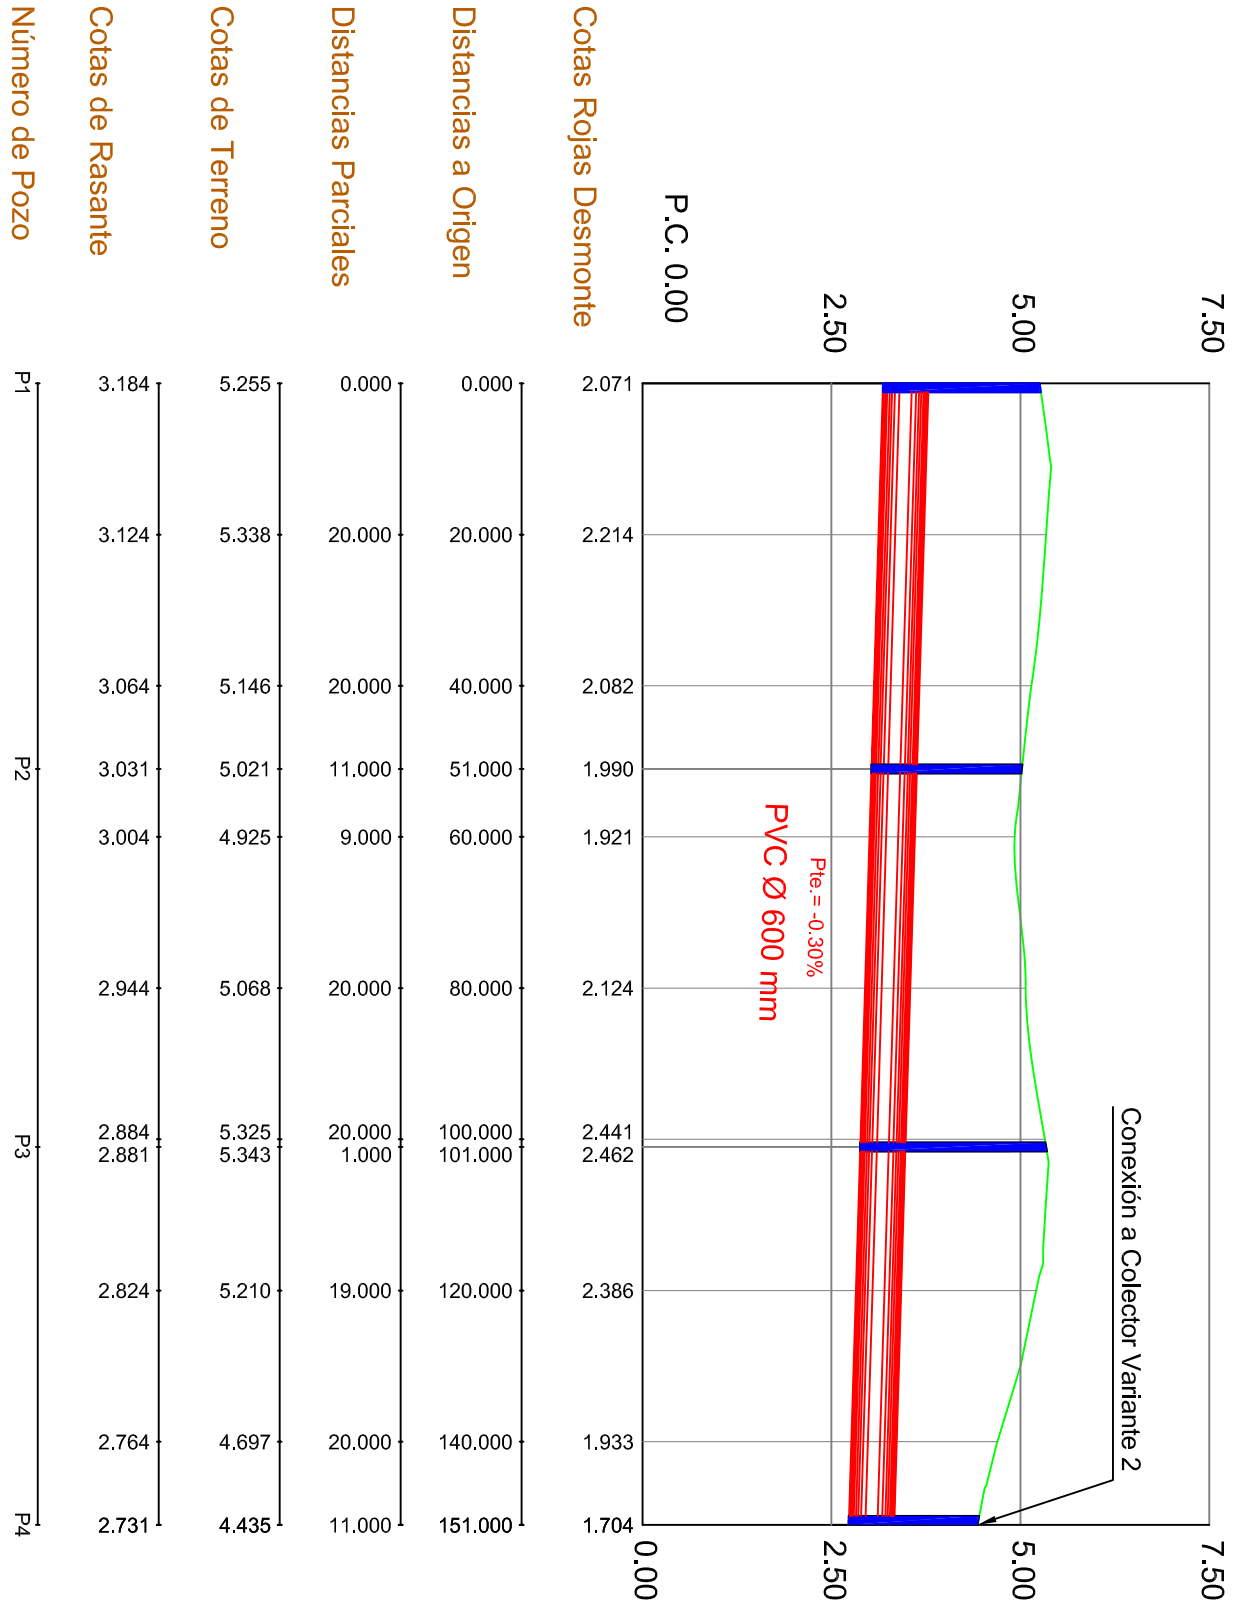

COLECTOR VARIANTE 2A

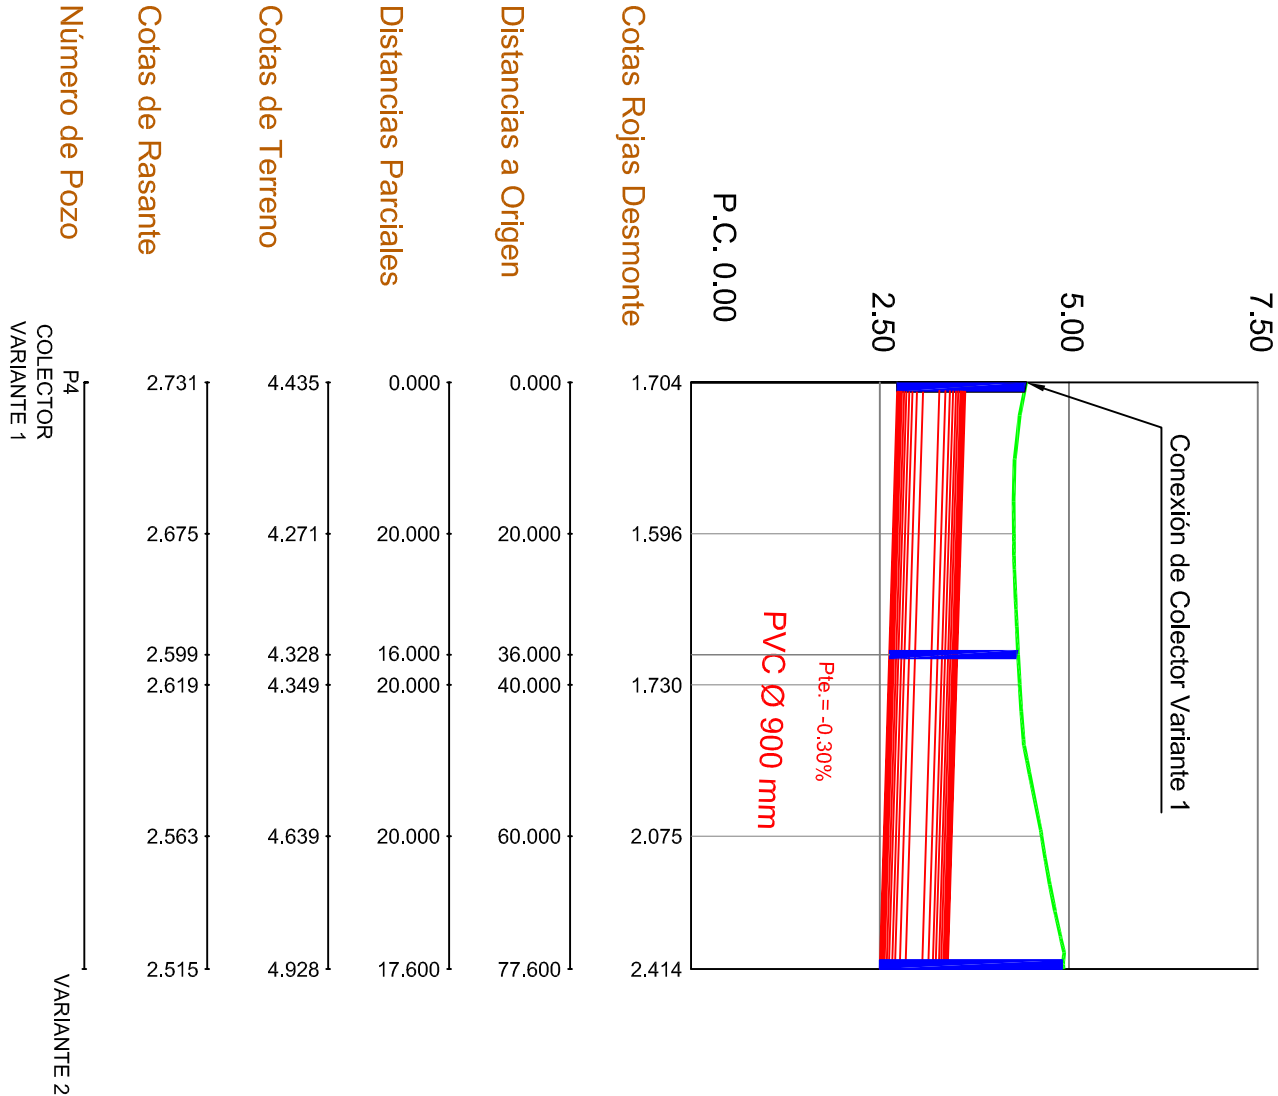

Promotor:

AYUNTAMIENTO DE VAL DE SAN VICENTE

Empresa consultora:

Ingeniero autor:

Carlos de Diego Palacios  
I.C.C.P. Colegiado nº 16.788

Proyecto:

NUEVA RED DE PLUVIALES EN UNQUERA  
VARIANTES 1 Y 2A

Título:

PERFILES LONGITUDINALES.  
COLECTORES

Nº Plano:

4

Escala:

H: 1:1000 V: 1:100

Fecha:

DICIEMBRE 2.007