


4.804.000
4.803.800
4.802.600
4.801.400
4.800.200

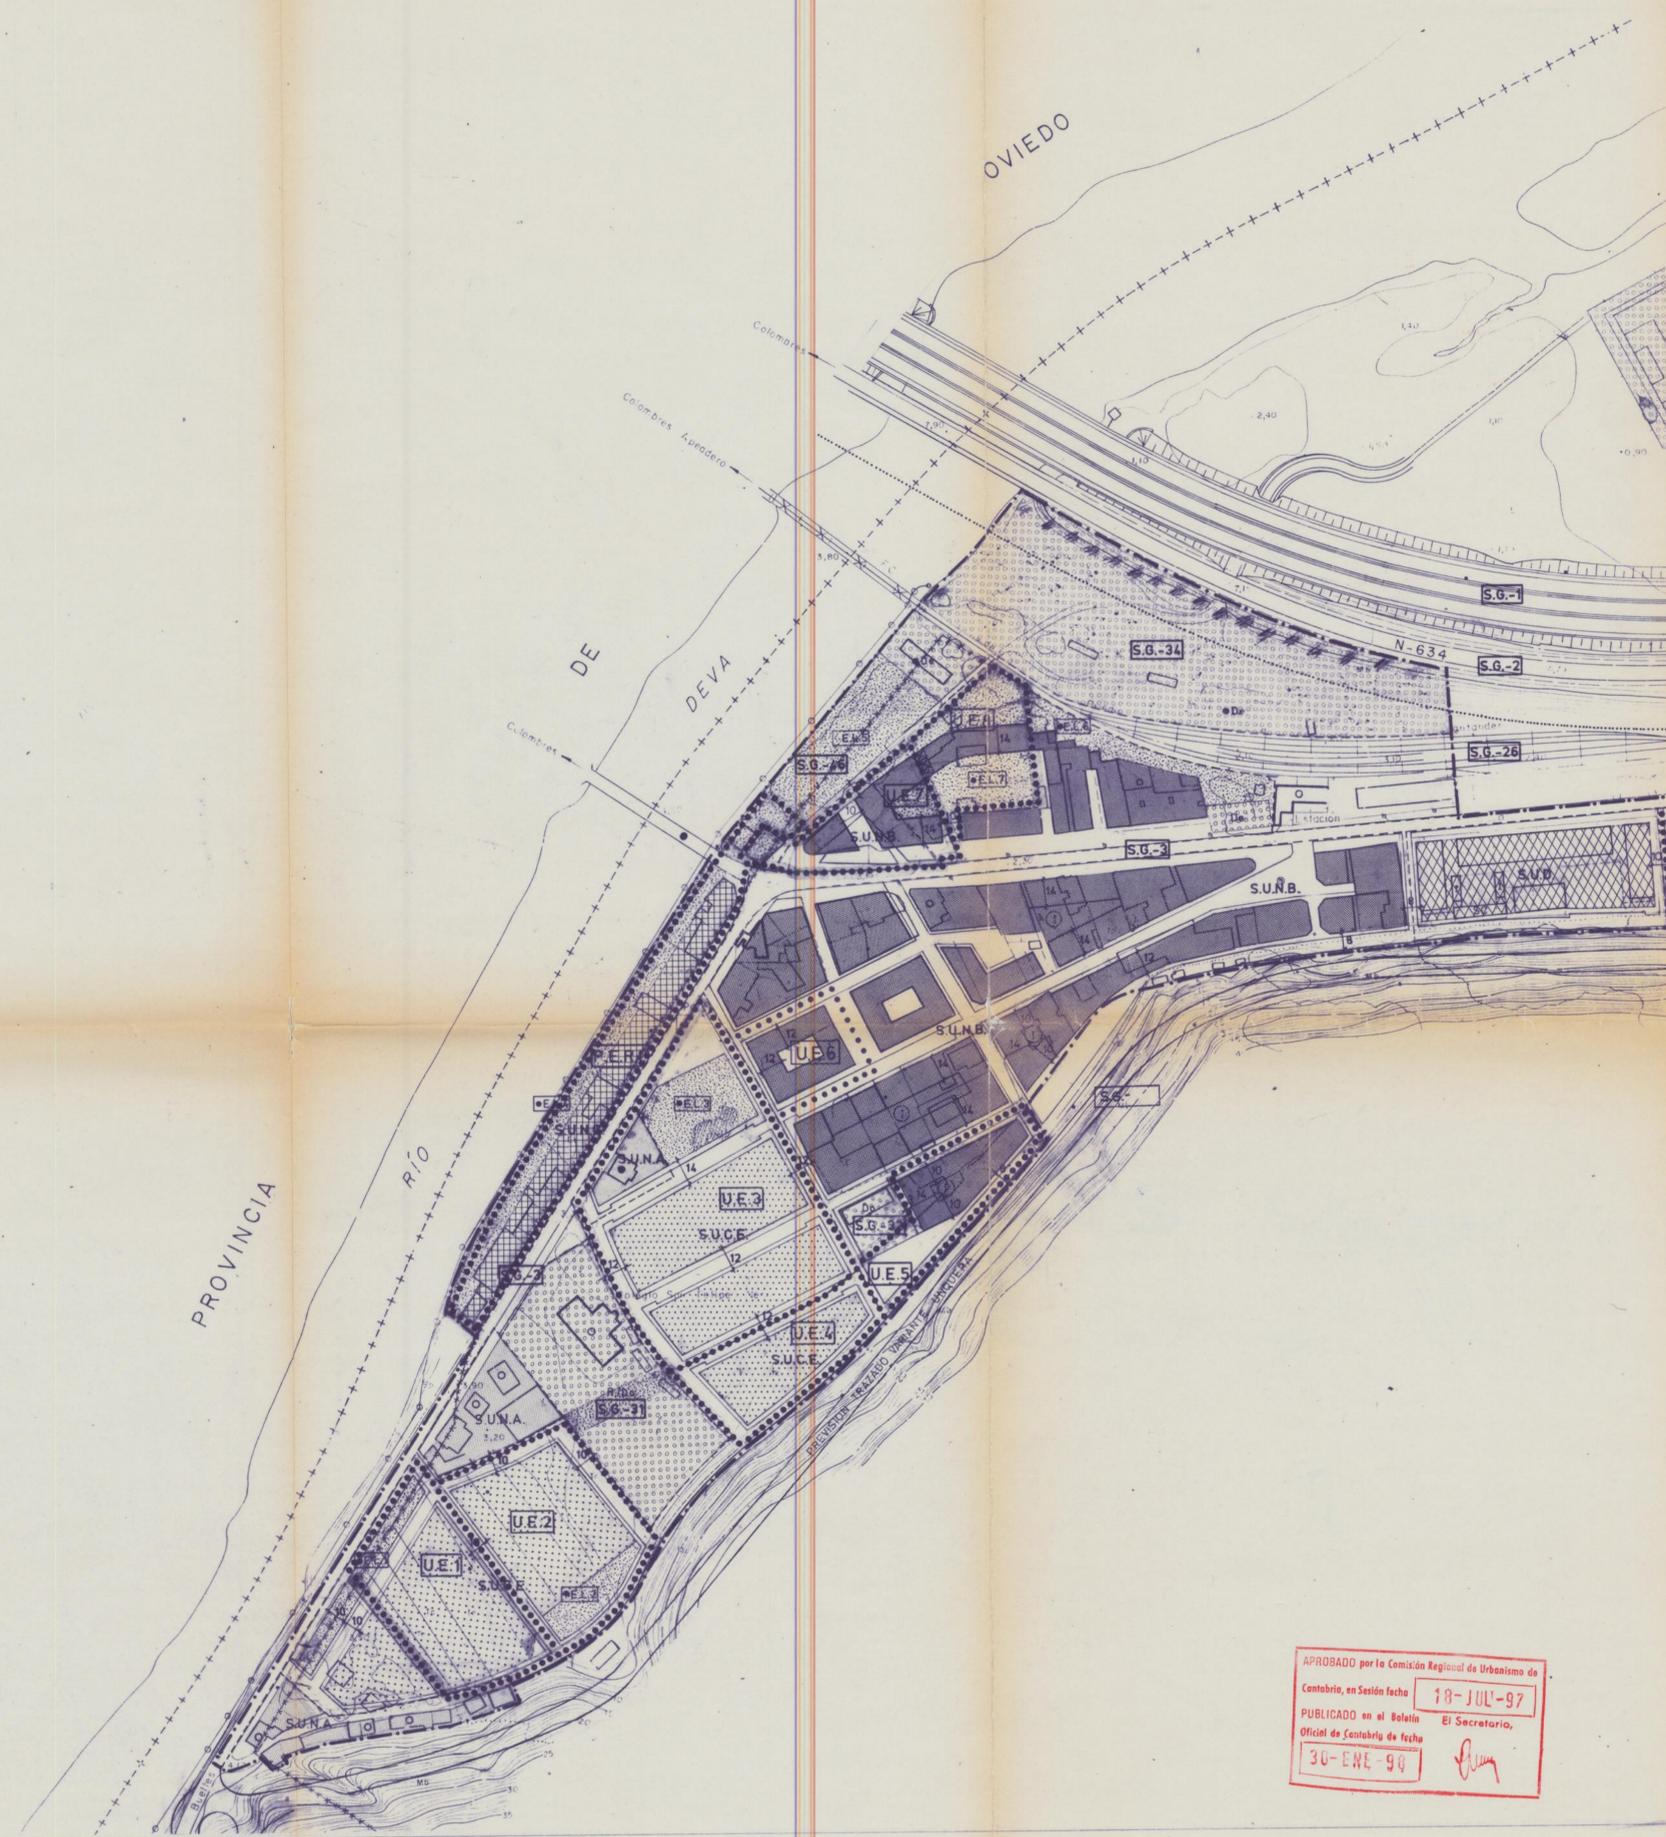

CLASIFICACION DEL SUELO
 --- LIMITE DEL SUELO URBANO
CALIFICACION PORMENORIZADA
 - - - - - LINEA DE CAMBIO DE CALIFICACION
 S.U.A. SUELO URBANO EN NUCLEO DE UNQUERA ORD. A (B+I)
 S.U.B. SUELO URBANO EN NUCLEO DE UNQUERA ORD. B (B+III)
 S.U.C. SUELO URBANO EN NUCLEO DE UNQUERA ORD. C (B+III)
 S.U.C.D. SUELO URBANO EN AREAS DE CRECIMIENTO ORD. D (baja densidad)
 S.U.C.E. SUELO URBANO EN AREAS DE CRECIMIENTO ORD. E (media densidad)
 S.U.D. SUELO URBANO ESTUDIO DE DETALLE APROBADO
 S.U.I. SUELO URBANO INDUSTRIAL EN AREAS DE CRECIMIENTO
PROTECCION DE PATRIMONIO:
 ■ EDIFICIO DE PROTECCION INTEGRAL
 □ EDIFICIO DE PROTECCION AMBIENTAL - NIVEL I
 □ EDIFICIO DE PROTECCION AMBIENTAL - NIVEL II

EQUIPAMIENTOS Y ESPACIOS LIBRES
 ■ E. INSTITUCIONAL
 ■ E. DOCENTE
 ■ E. ASISTENCIAL-SANITARIO
 ■ E. SOCIAL-CULTURAL
 ■ E. RELIGIOSO
 ■ E. CEMENTERIO
 ■ E. DEPORTIVO
 ■ E. INFRAESTRUCTURAS
 ■ ESPACIO LIBRE
 Los equipamientos y espacios libres propuestos se identifican anteponiendo un punto ●
RED VIARIA
 = (A) = NACIONAL
 = (B) = REGIONAL
 = (C) = LOCAL I
 = (D) = LOCAL II
 = (E) = CAMINO
 = (F) = VIAL INDUSTRIAL
 Los viales interiores de los nucleos no definidos son tipo D

SISTEMAS GENERALES
 Algunos de los equipamientos, espacios libres y viales están incluidos en los Sistemas Generales S.G.-n°
UNIDADES DE EJECUCION
 U.E.-n° Unidad de Ejecución (Ver ficha pormenorizada)
 ●●●●● Línea límite del ámbito de la unidad de ejecución
AMBITOS DE PROTECCION
 - - - - - Línea límite de protección del deslinde de dominio público marítimo-terrestre
 - - - - - Línea de deslinde del dominio público marítimo-terrestre (provisional)
 - - - - - Línea límite de protección de las infraestructuras (retranqueo mínimo de la edificación)

REVISION DE LAS NORMAS SUBSIDIARIAS AYUNTAMIENTO DE VAL DE SAN VICENTE
19.1 ORDENACION DE LOS NUCLEOS. CALIFICACION PORMENORIZADA UNQUERA
 ESCALA: 1:2.000
 Equipo redactor: Eduardo Fdez.-Abascal Teira arquitecto
 Florentina Muruzabal Sitges arquitecta
 Carmen Gutiérrez López arq. técnico
 APROBADO por la Comisión Regional de Urbanismo de Cantabria, en Sesión fecha 18-JUL-97
 PUBLICADO en el Boletín El Secretario, Oficial de Cantabria de fecha 30-ENE-99