




SUELO PRÓXIMO A NUCLEO (COROLA)

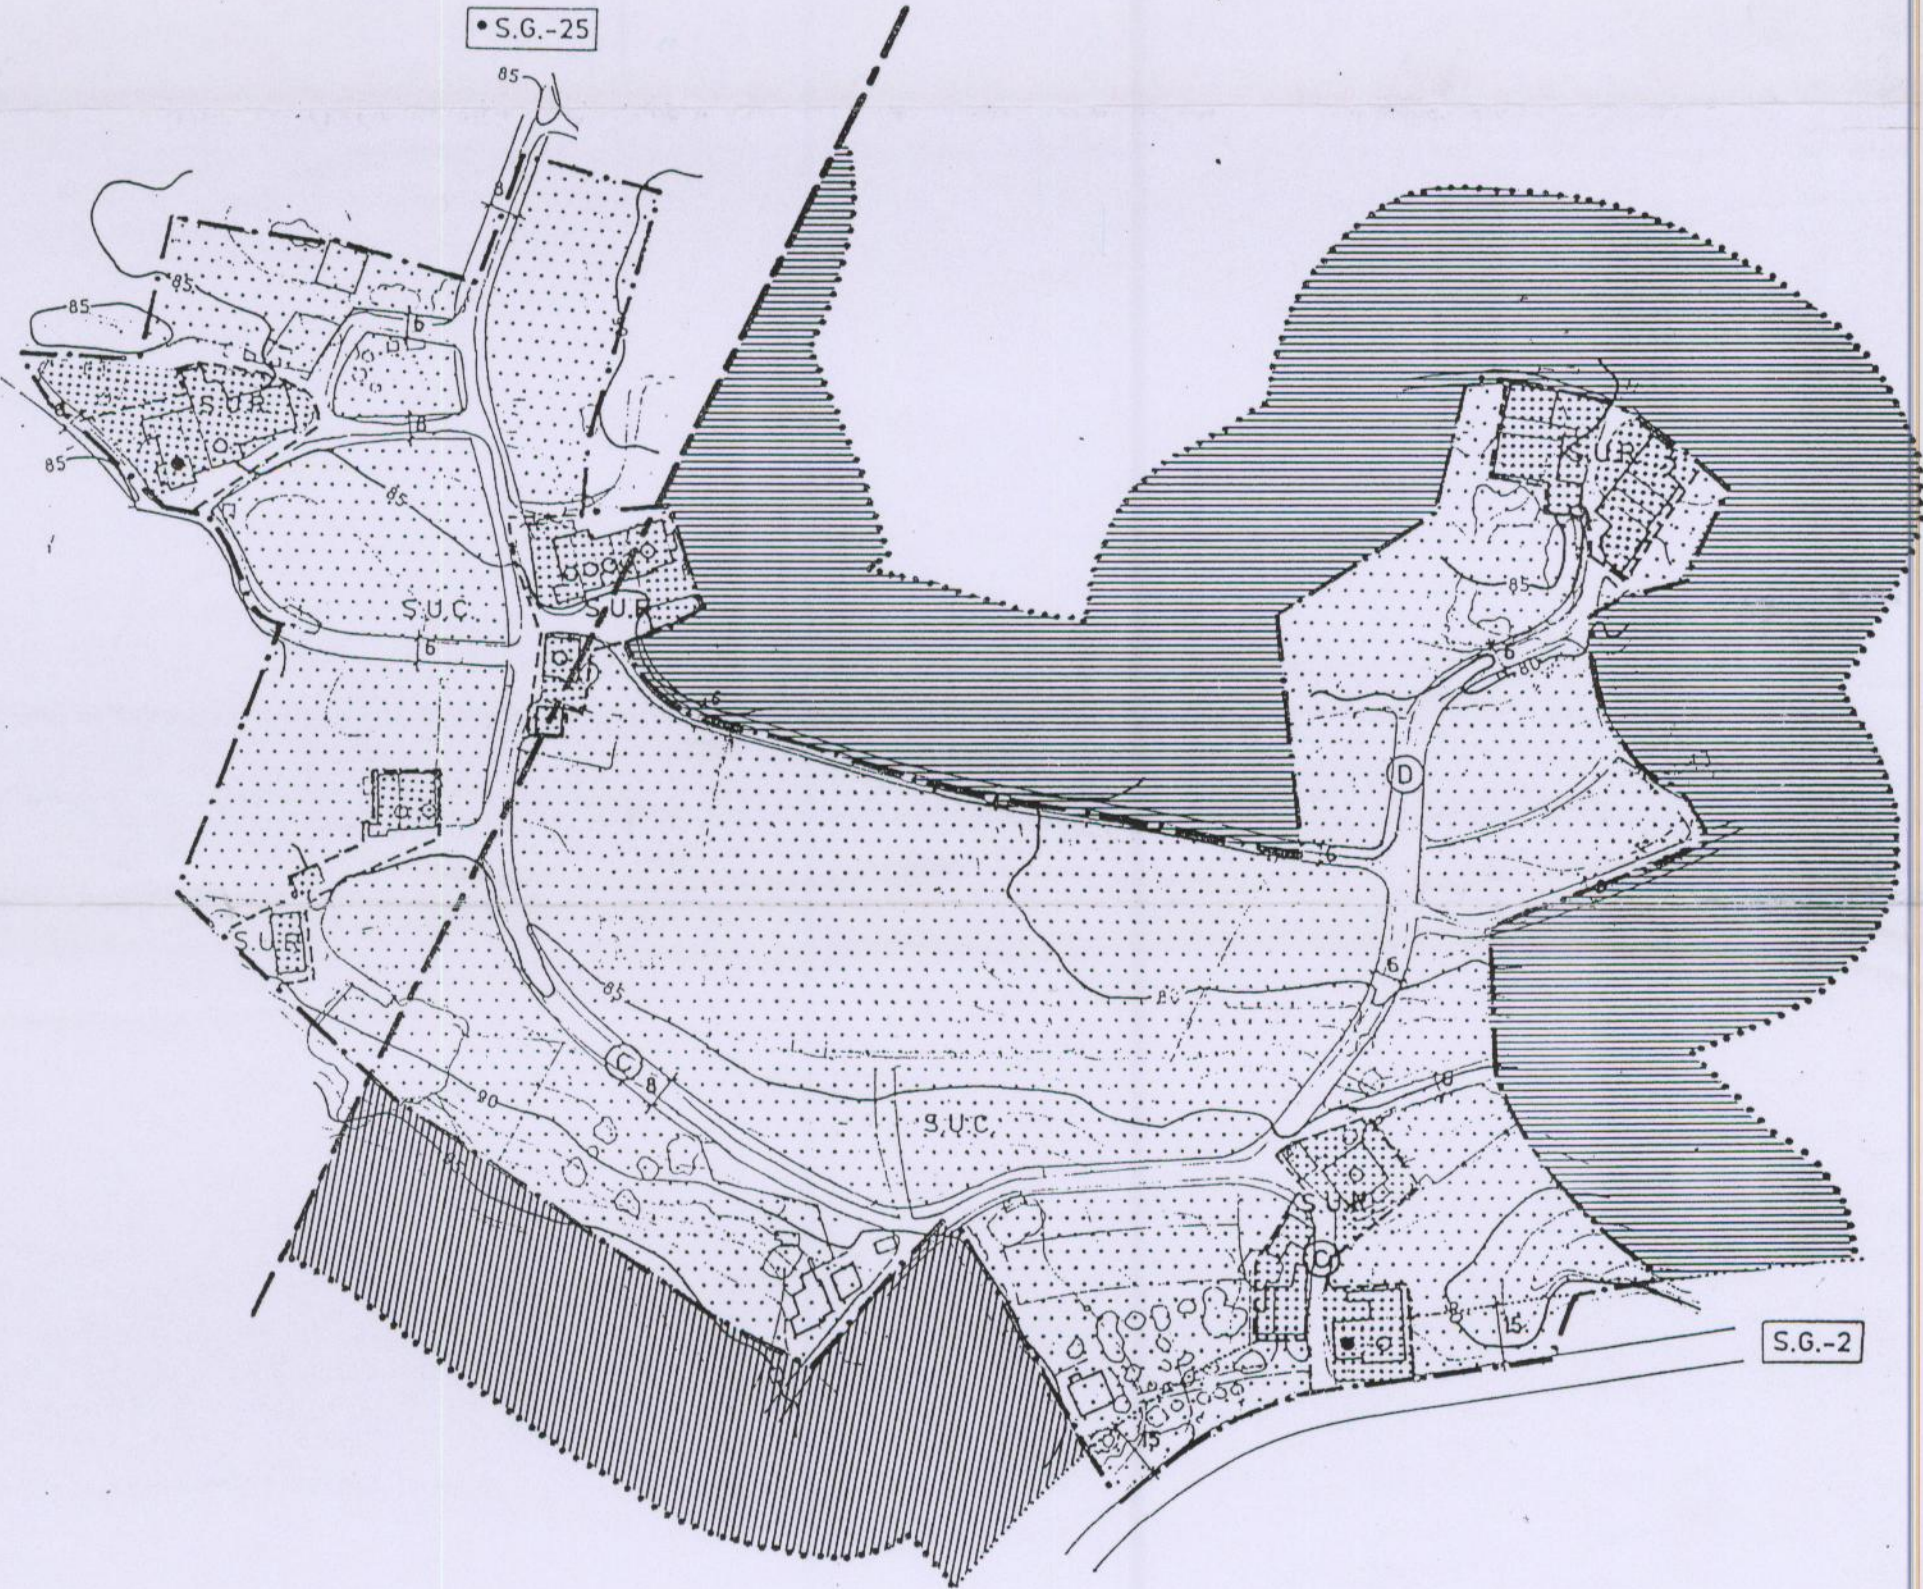

LIMITE ZONA PERIFERICA P. OYAMBRE

APROBADA ESTA DOCUMENTACIÓN (PROVISORIAL)
POR AYUNTAMIENTO PLENO.
de Fecha 19 MAYO 2000.
EL SECRETARIO,

APROBADA ESTA DOCUMENTACIÓN (APROBAC. INICIAL).
POR AYUNTAMIENTO PLENO
de Fecha 2 MAR. 2000
EL SECRETARIO.



**DELIMITACIÓN DE LAS COROLAS.
PRELLEZO (ARCO)**

ESCALA: 1:2000

APROBADO por el Ayuntamiento de Val de San Vicente
Cantabria, en Sesión fecha 22-SEP-00
por el Sr. Secretario
16-01-00

PLANO N° 3