




ZANJA TIPO EN ZONA URBANA BAJO ACERA Esc. 1/10

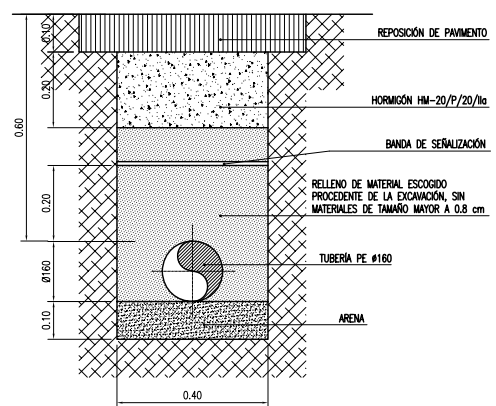

ZANJA TIPO EN ZONA URBANA BAJO CALZADA Esc. 1/10

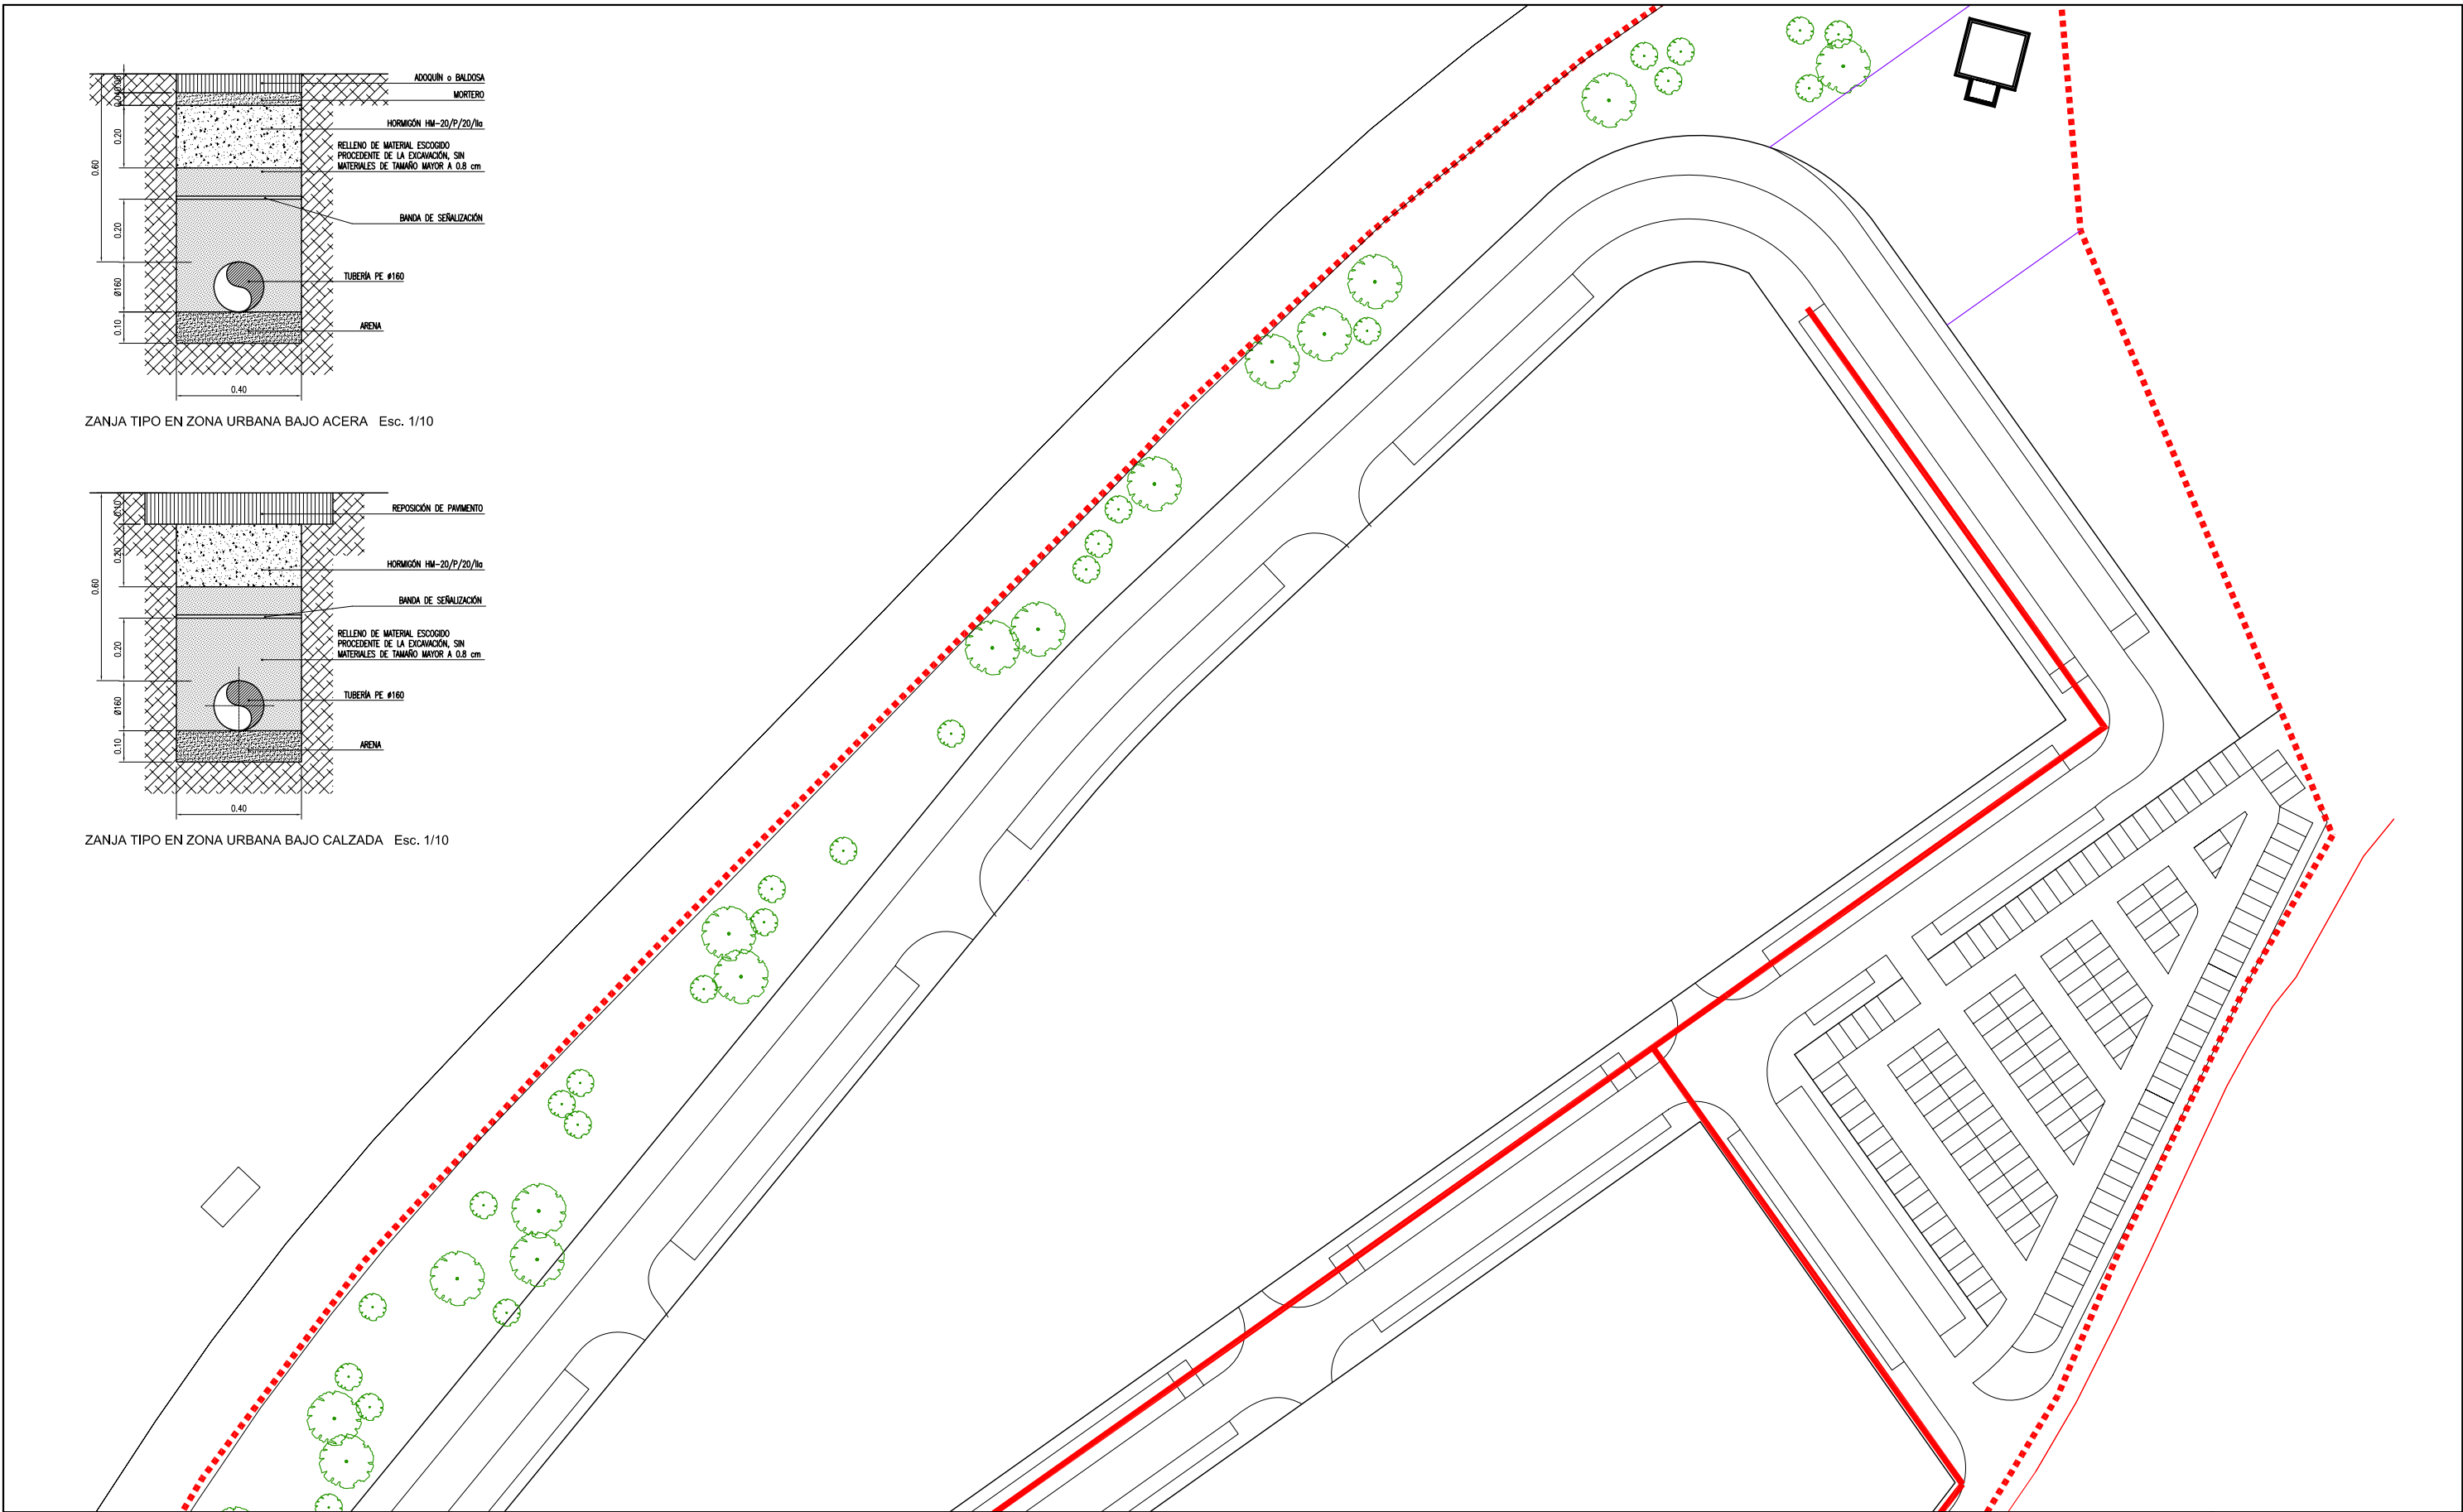


----- CANALIZACIÓN PE #160

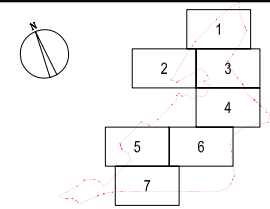

EQUIPO REDACTOR:  
**DIRSUR**  
 Javier Leonardo Martín  
 Ingeniero de Caminos


DOCUMENTO PARA APROBACIÓN DEFINITIVA  
**PROYECTO SINGULAR DE INTERÉS REGIONAL -PSIR-  
 DE LA ACTUACIÓN INTEGRAL ESTRATÉGICA PRODUCTIVA  
 -AIEP- Nº10 ÁREA DE VAL DE SAN VICENTE**

APROBACIÓN INICIAL -  
 APROBACIÓN PROVISIONAL -  
 APROBACIÓN DEFINITIVA X

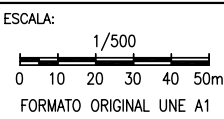


TÍTULO:  
**RED DE GAS NATURAL. PLANTA GENERAL**


Nº PLANO **U.11.1** FECHA: **Noviembre de 2012**  
 HOJA: 1 de 7

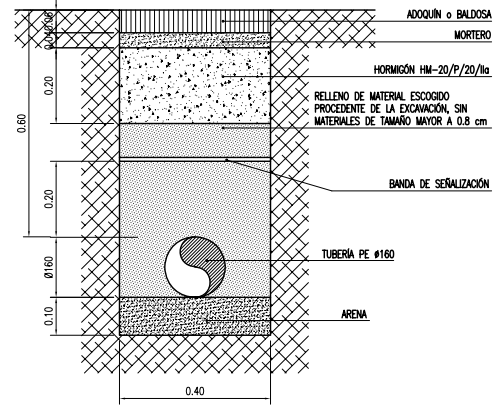


ZANJA TIPO EN ZONA URBANA BAJO ACERA Esc. 1/10

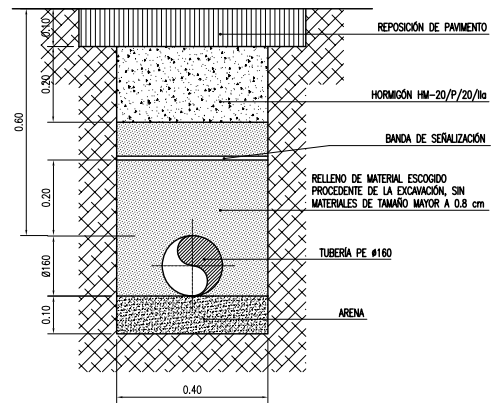

ZANJA TIPO EN ZONA URBANA BAJO CALZADA Esc. 1/10

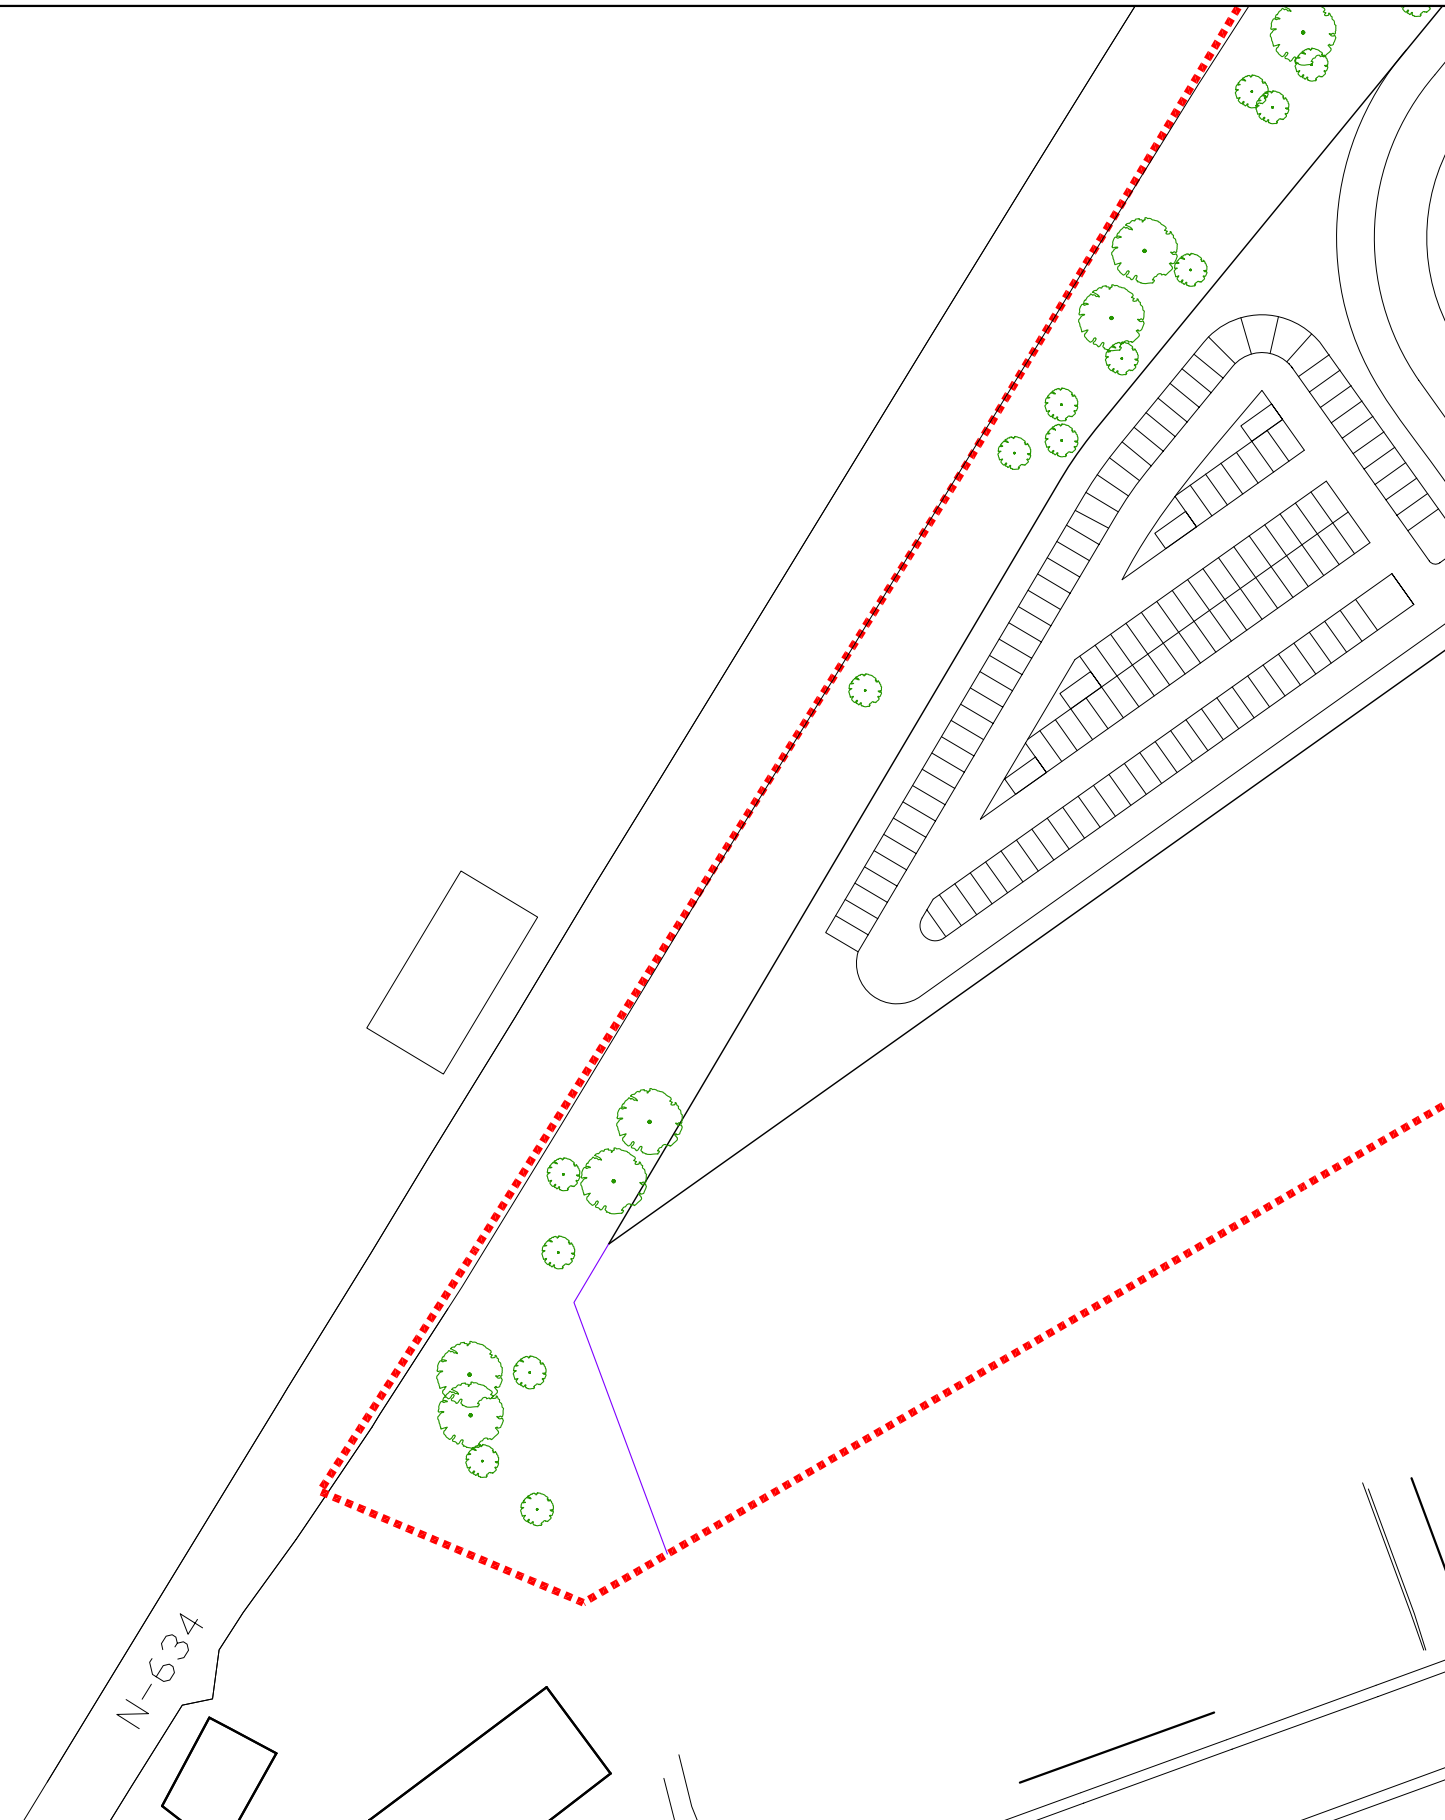

..... CANALIZACIÓN PE #160

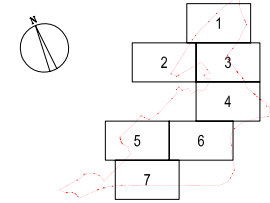

**SICAN**  
suelo industrial de cantabria

EQUIPO REDACTOR:  
**DIRSUR**  
Avenida Reina Victoria, 23-25 - 39004 - Santander - Cantabria

Javier Leonardo Martín  
Ingeniero de Caminos

DOCUMENTO PARA APROBACIÓN DEFINITIVA  
**PROYECTO SINGULAR DE INTERÉS REGIONAL -PSIR-  
 DE LA ACTUACIÓN INTEGRAL ESTRATÉGICA PRODUCTIVA  
 -AIEP- Nº10 ÁREA DE VAL DE SAN VICENTE**



APROBACIÓN INICIAL -  
 APROBACIÓN PROVISIONAL -  
 APROBACIÓN DEFINITIVA X

ESCALA:  
 1/500  
 0 10 20 30 40 50m  
 FORMATO ORIGINAL UNE A1


TÍTULO:  
**RED DE GAS NATURAL. PLANTA GENERAL**

Nº PLANO **U.11.1**  
 FECHA: **Noviembre de 2012**

HOJA: **2 de 7**

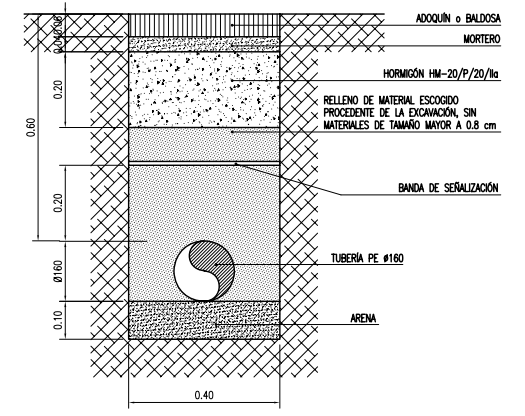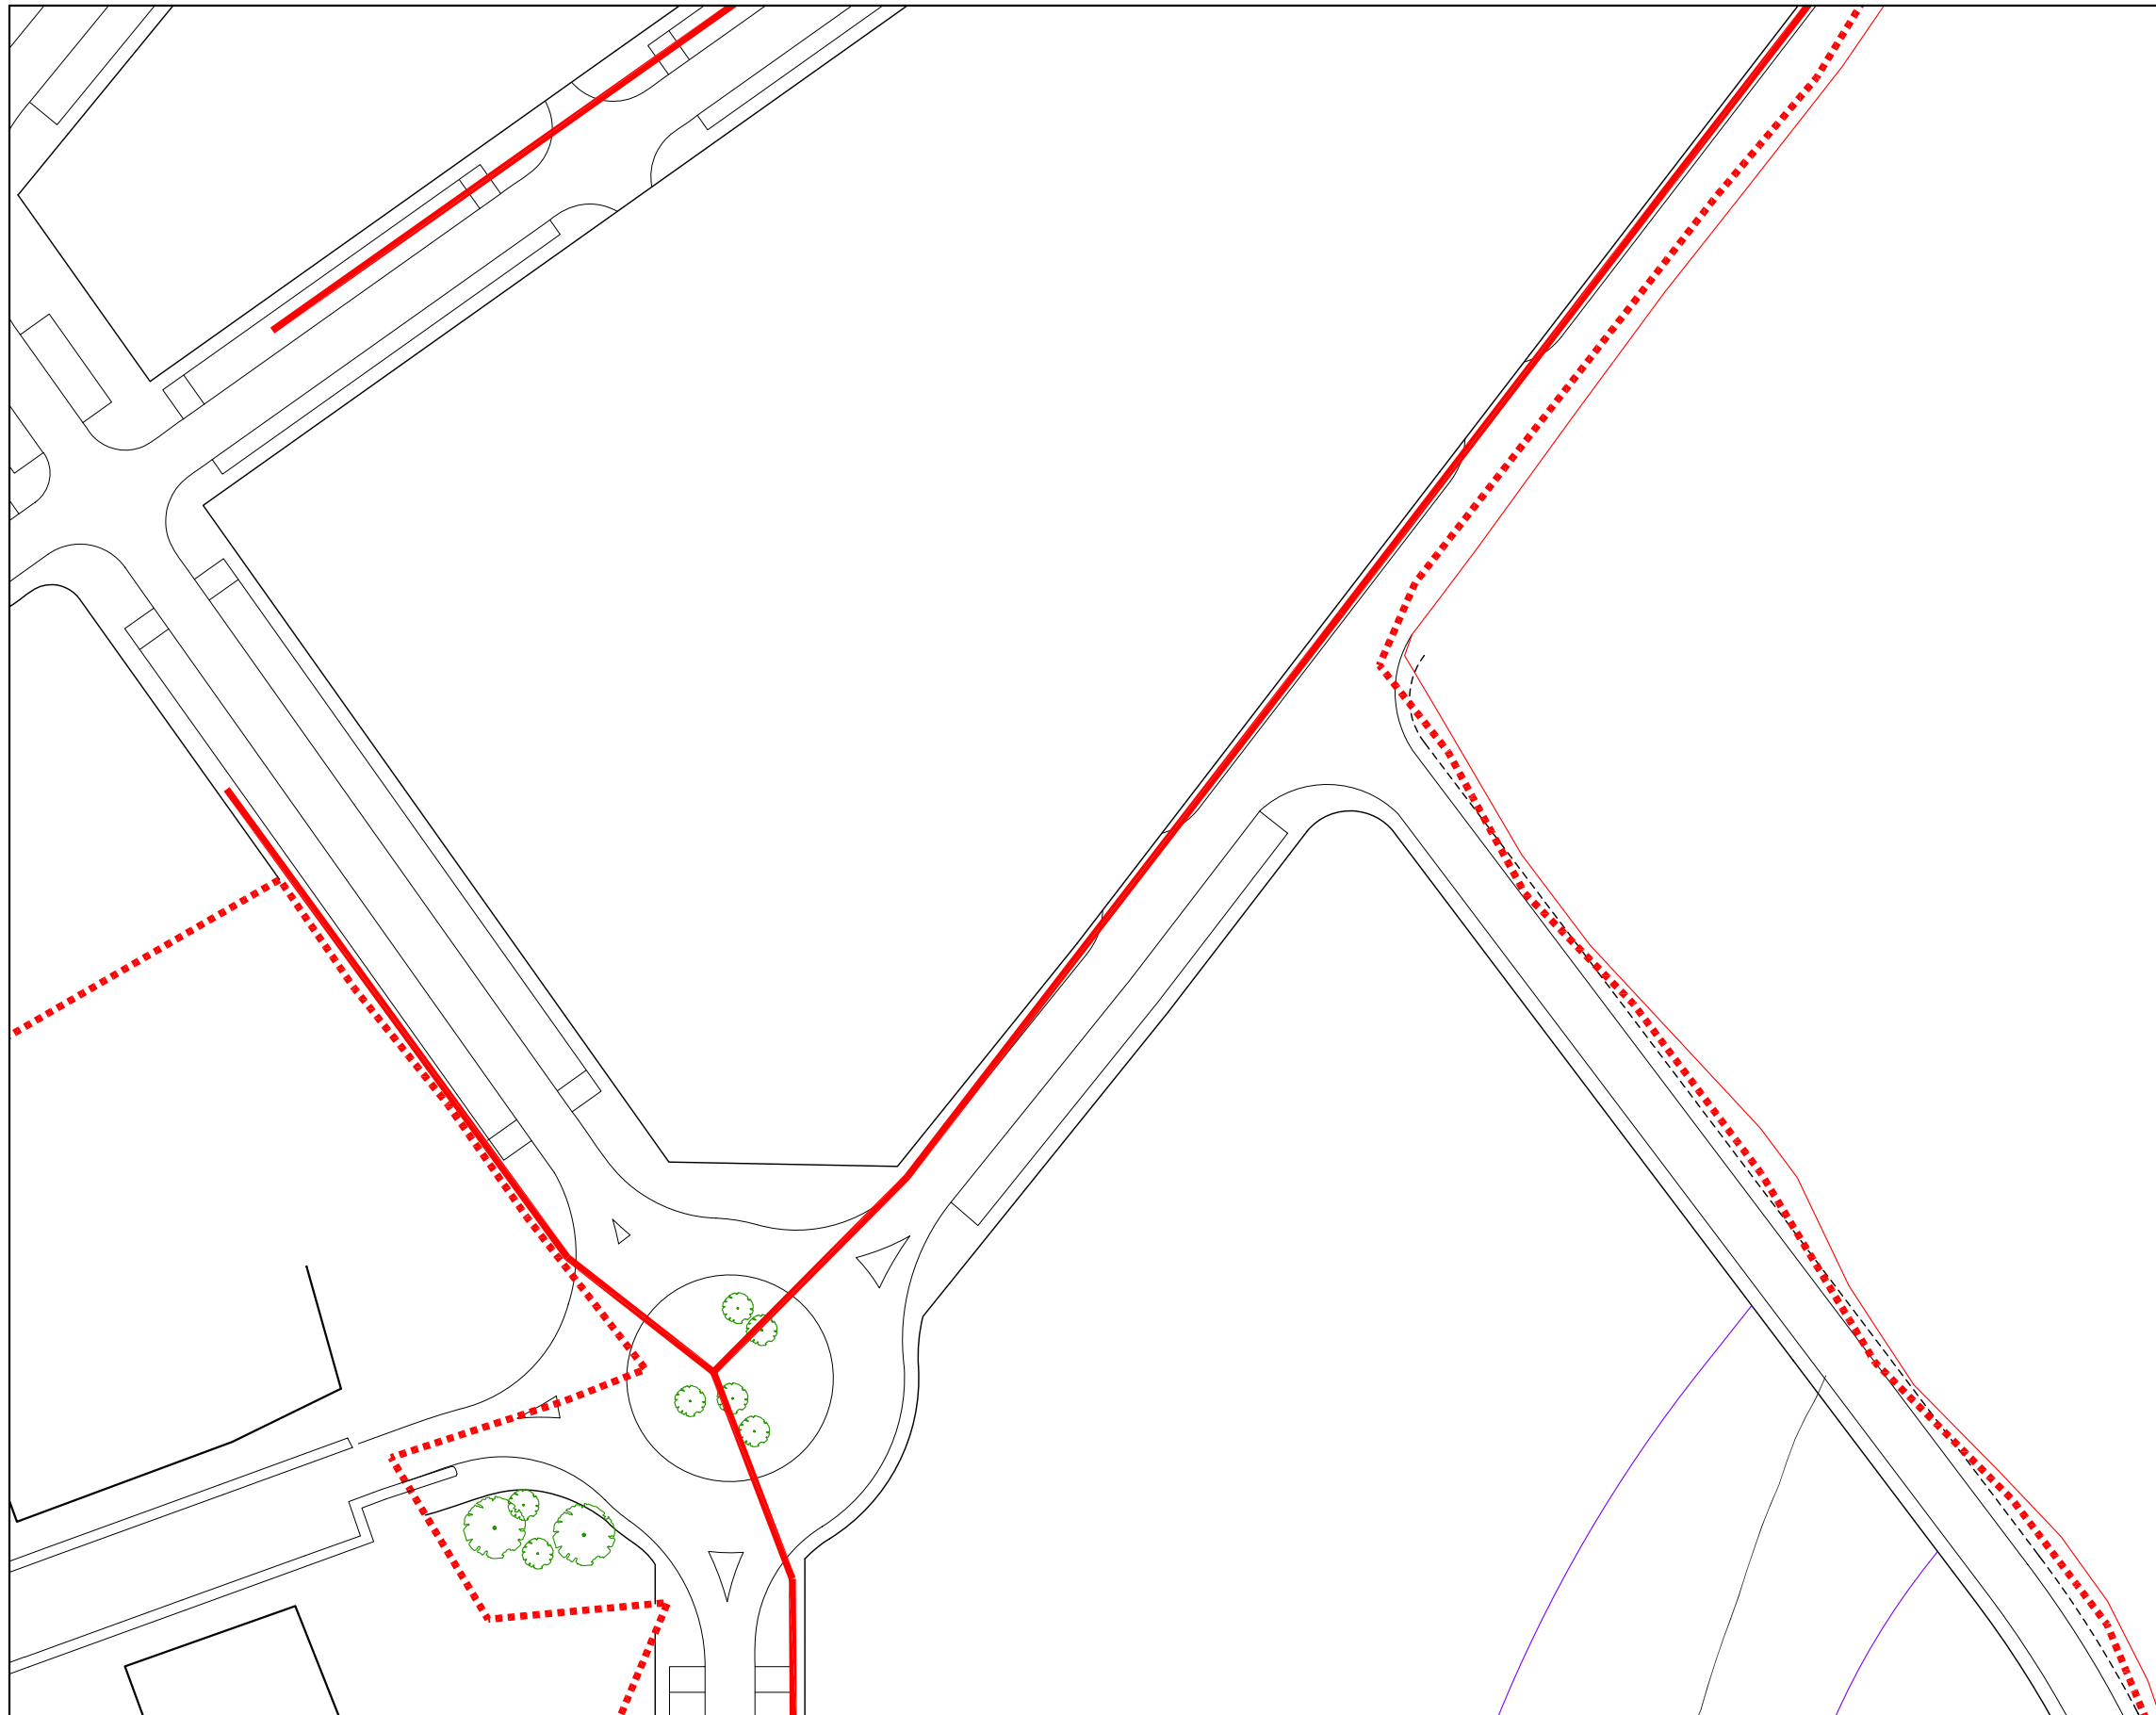




ZANJA TIPO EN ZONA URBANA BAJO ACERA Esc. 1/10

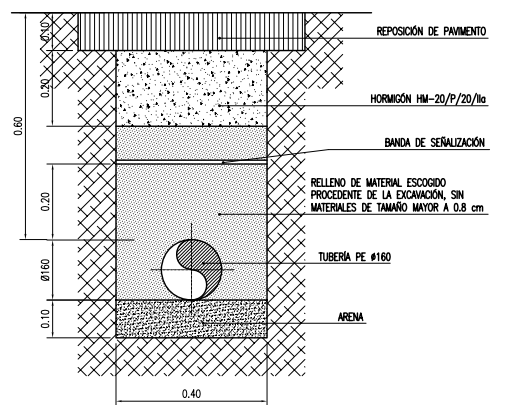


ZANJA TIPO EN ZONA URBANA BAJO CALZADA Esc. 1/10

----- CANALIZACIÓN PE Ø160

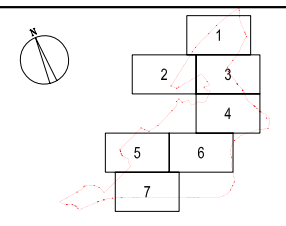

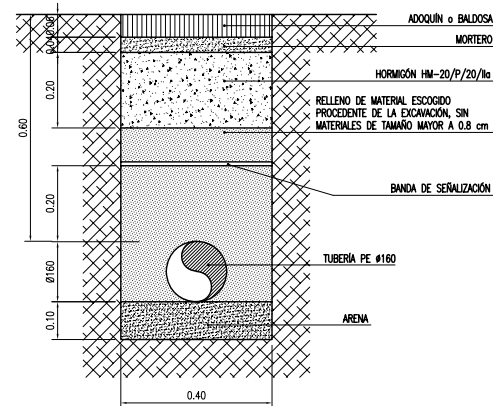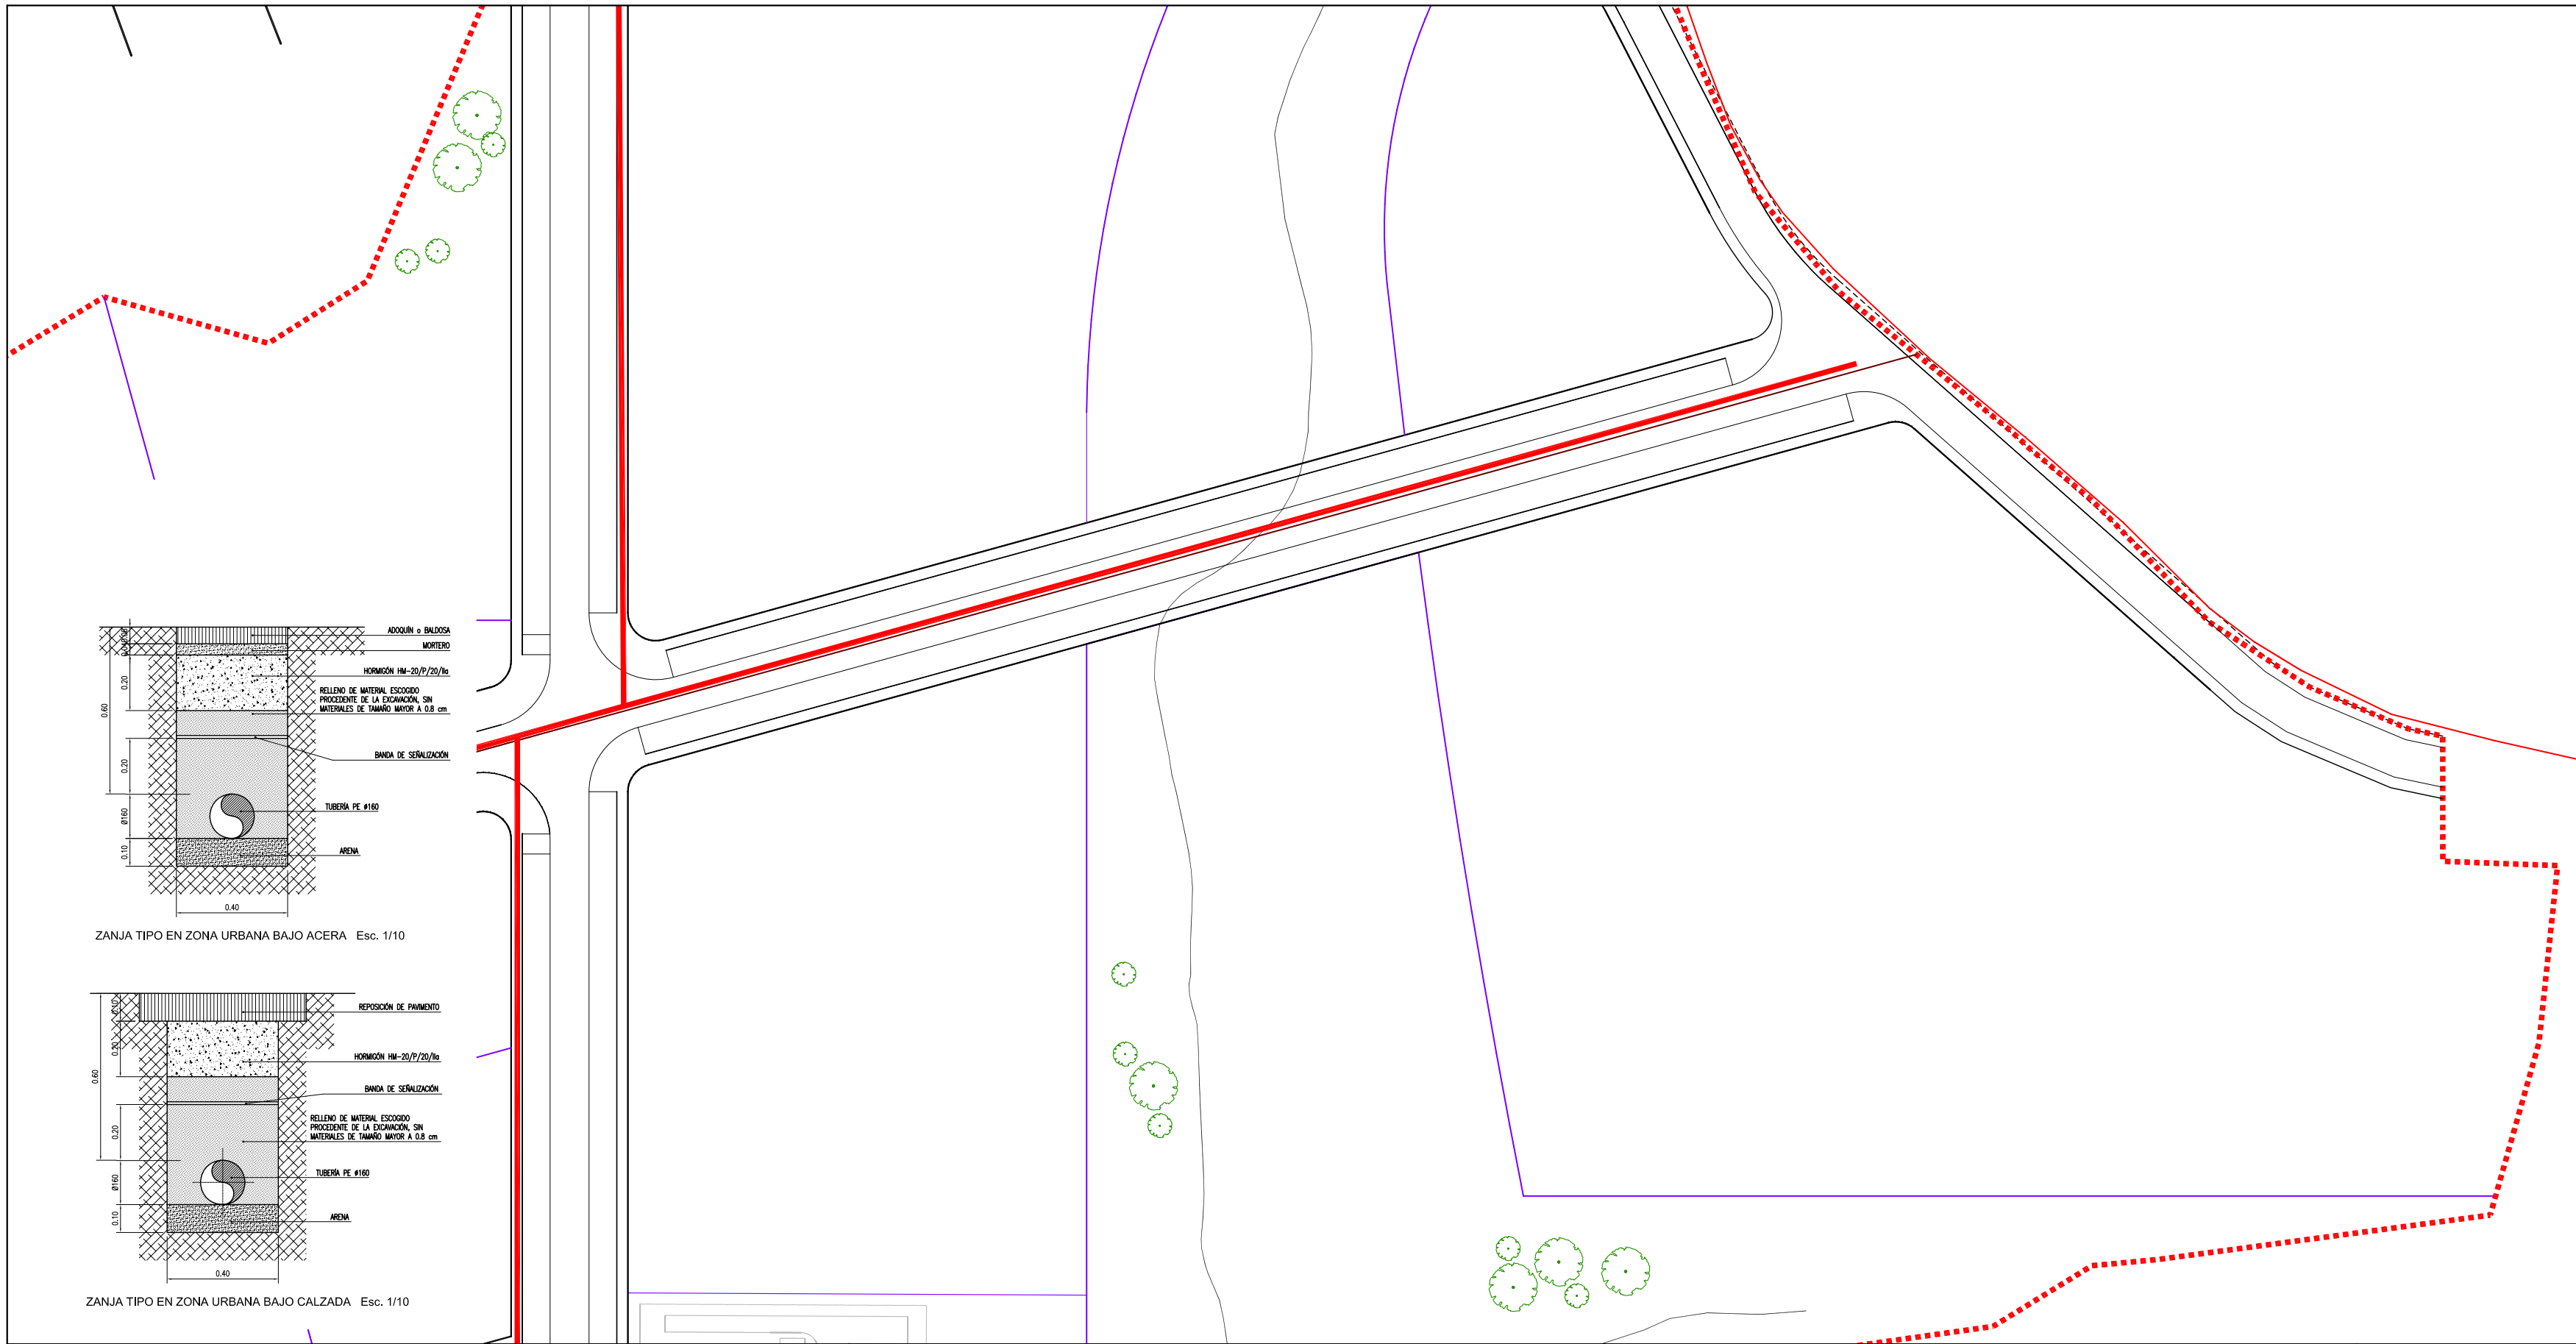


ZANJA TIPO EN ZONA URBANA BAJO ACERA Esc. 1/10

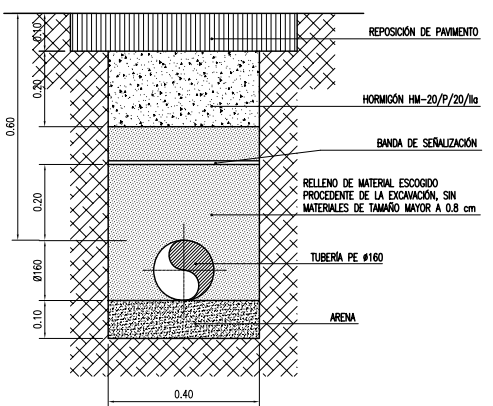

ZANJA TIPO EN ZONA URBANA BAJO CALZADA Esc. 1/10

----- CANALIZACIÓN PE Ø160

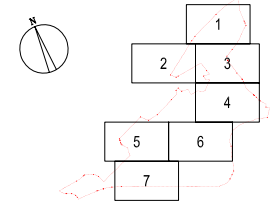

EQUIPO REDACTOR:  
**DARSUR**  
 Javier Leonardo Martín  
 Ingeniero de Caminos

DOCUMENTO PARA APROBACIÓN DEFINITIVA  
**PROYECTO SINGULAR DE INTERÉS REGIONAL -PSIR-  
 DE LA ACTUACIÓN INTEGRAL ESTRATÉGICA PRODUCTIVA  
 -AIEP- Nº10 ÁREA DE VAL DE SAN VICENTE**



APROBACIÓN INICIAL -  
 APROBACIÓN PROVISIONAL -  
 APROBACIÓN DEFINITIVA X




TÍTULO:  
 1/500  
 0 10 20 30 40 50m  
 FORMATO ORIGINAL UNE A1

RED DE GAS NATURAL. PLANTA GENERAL

Nº PLANO U.11.1  
 FECHA: Noviembre de 2012  
 HOJA: 4 de 7

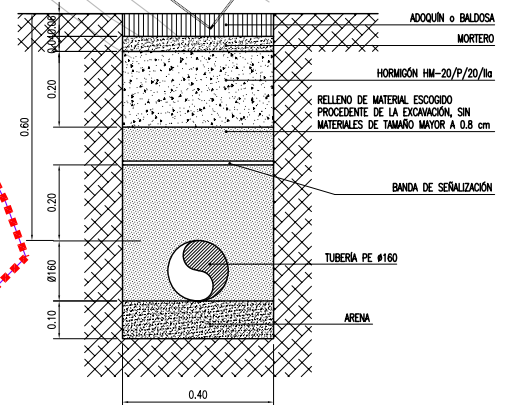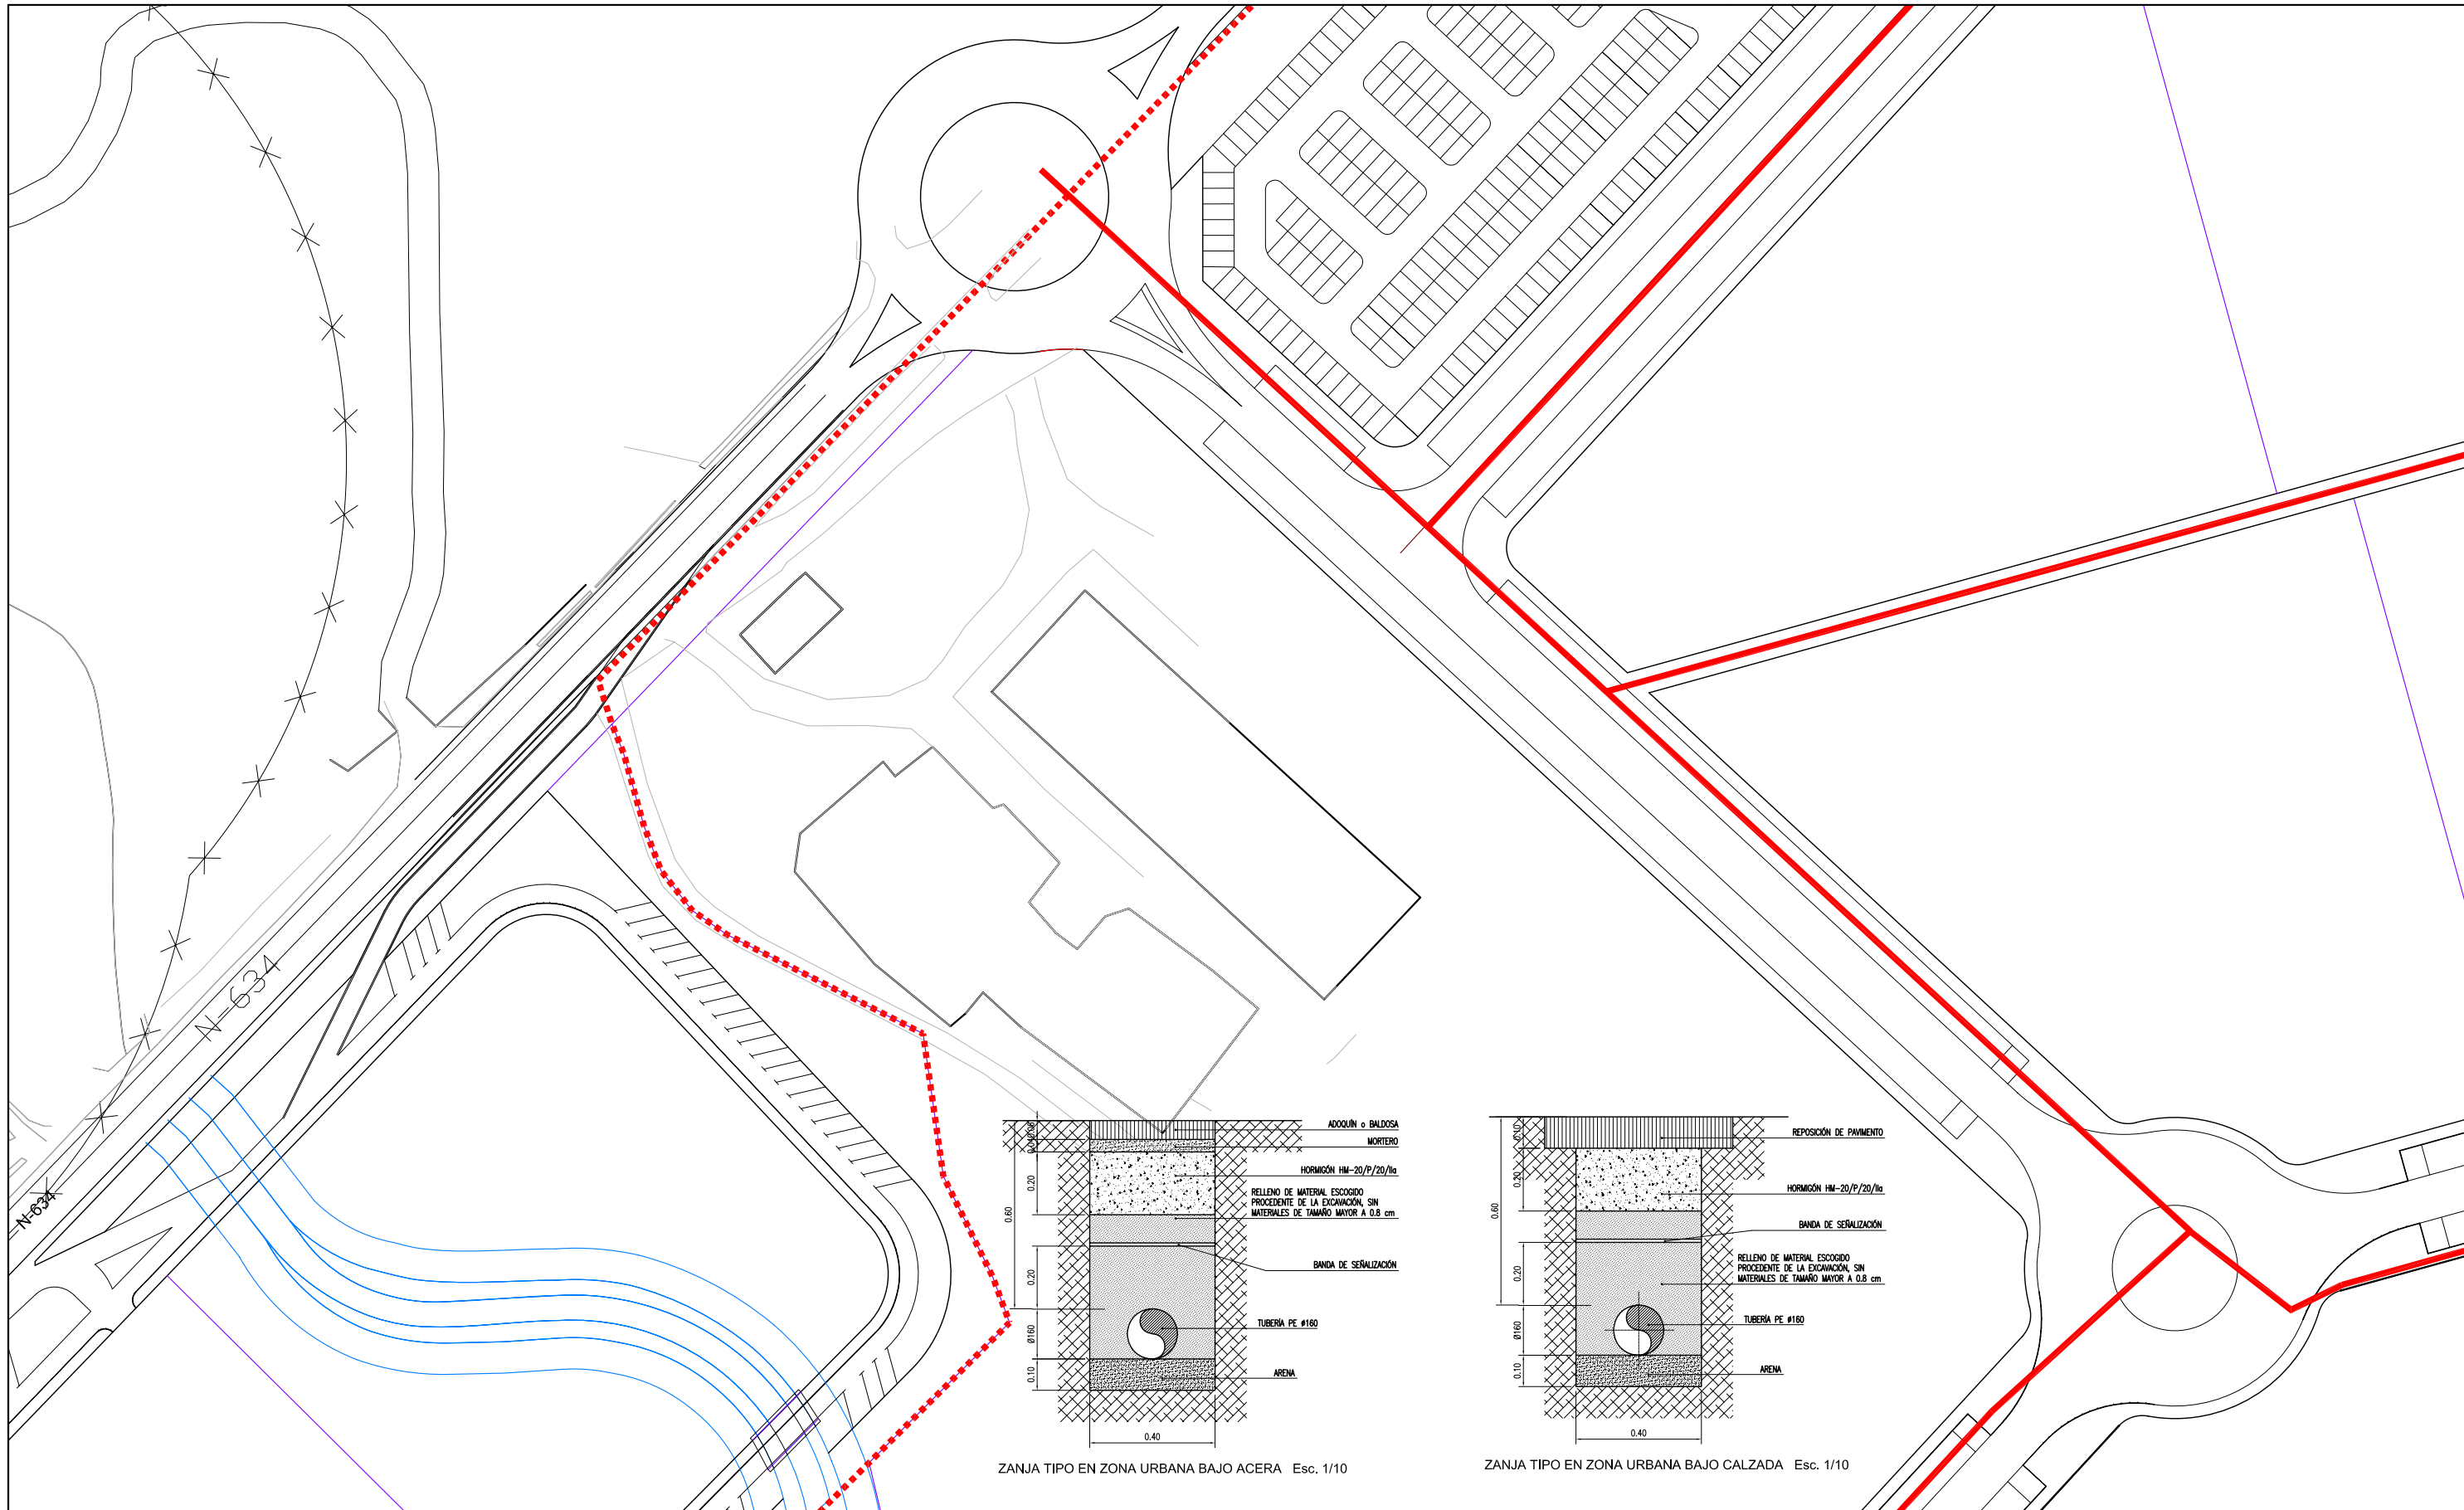





ZANJA TIPO EN ZONA URBANA BAJO ACERA Esc. 1/10

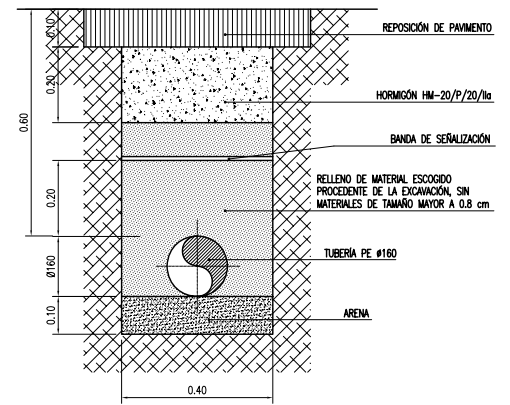


ZANJA TIPO EN ZONA URBANA BAJO CALZADA Esc. 1/10

..... CANALIZACIÓN PE #160

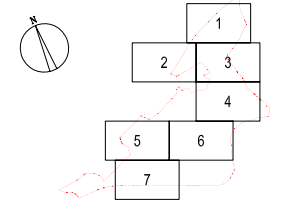

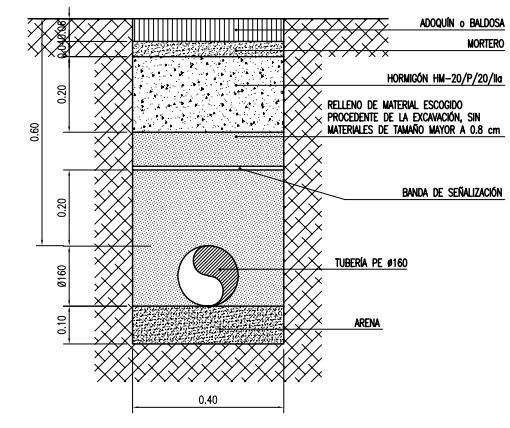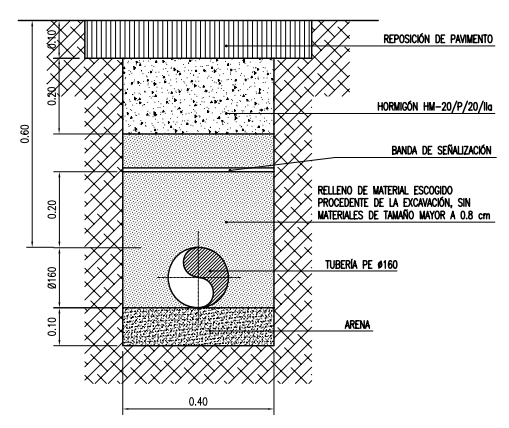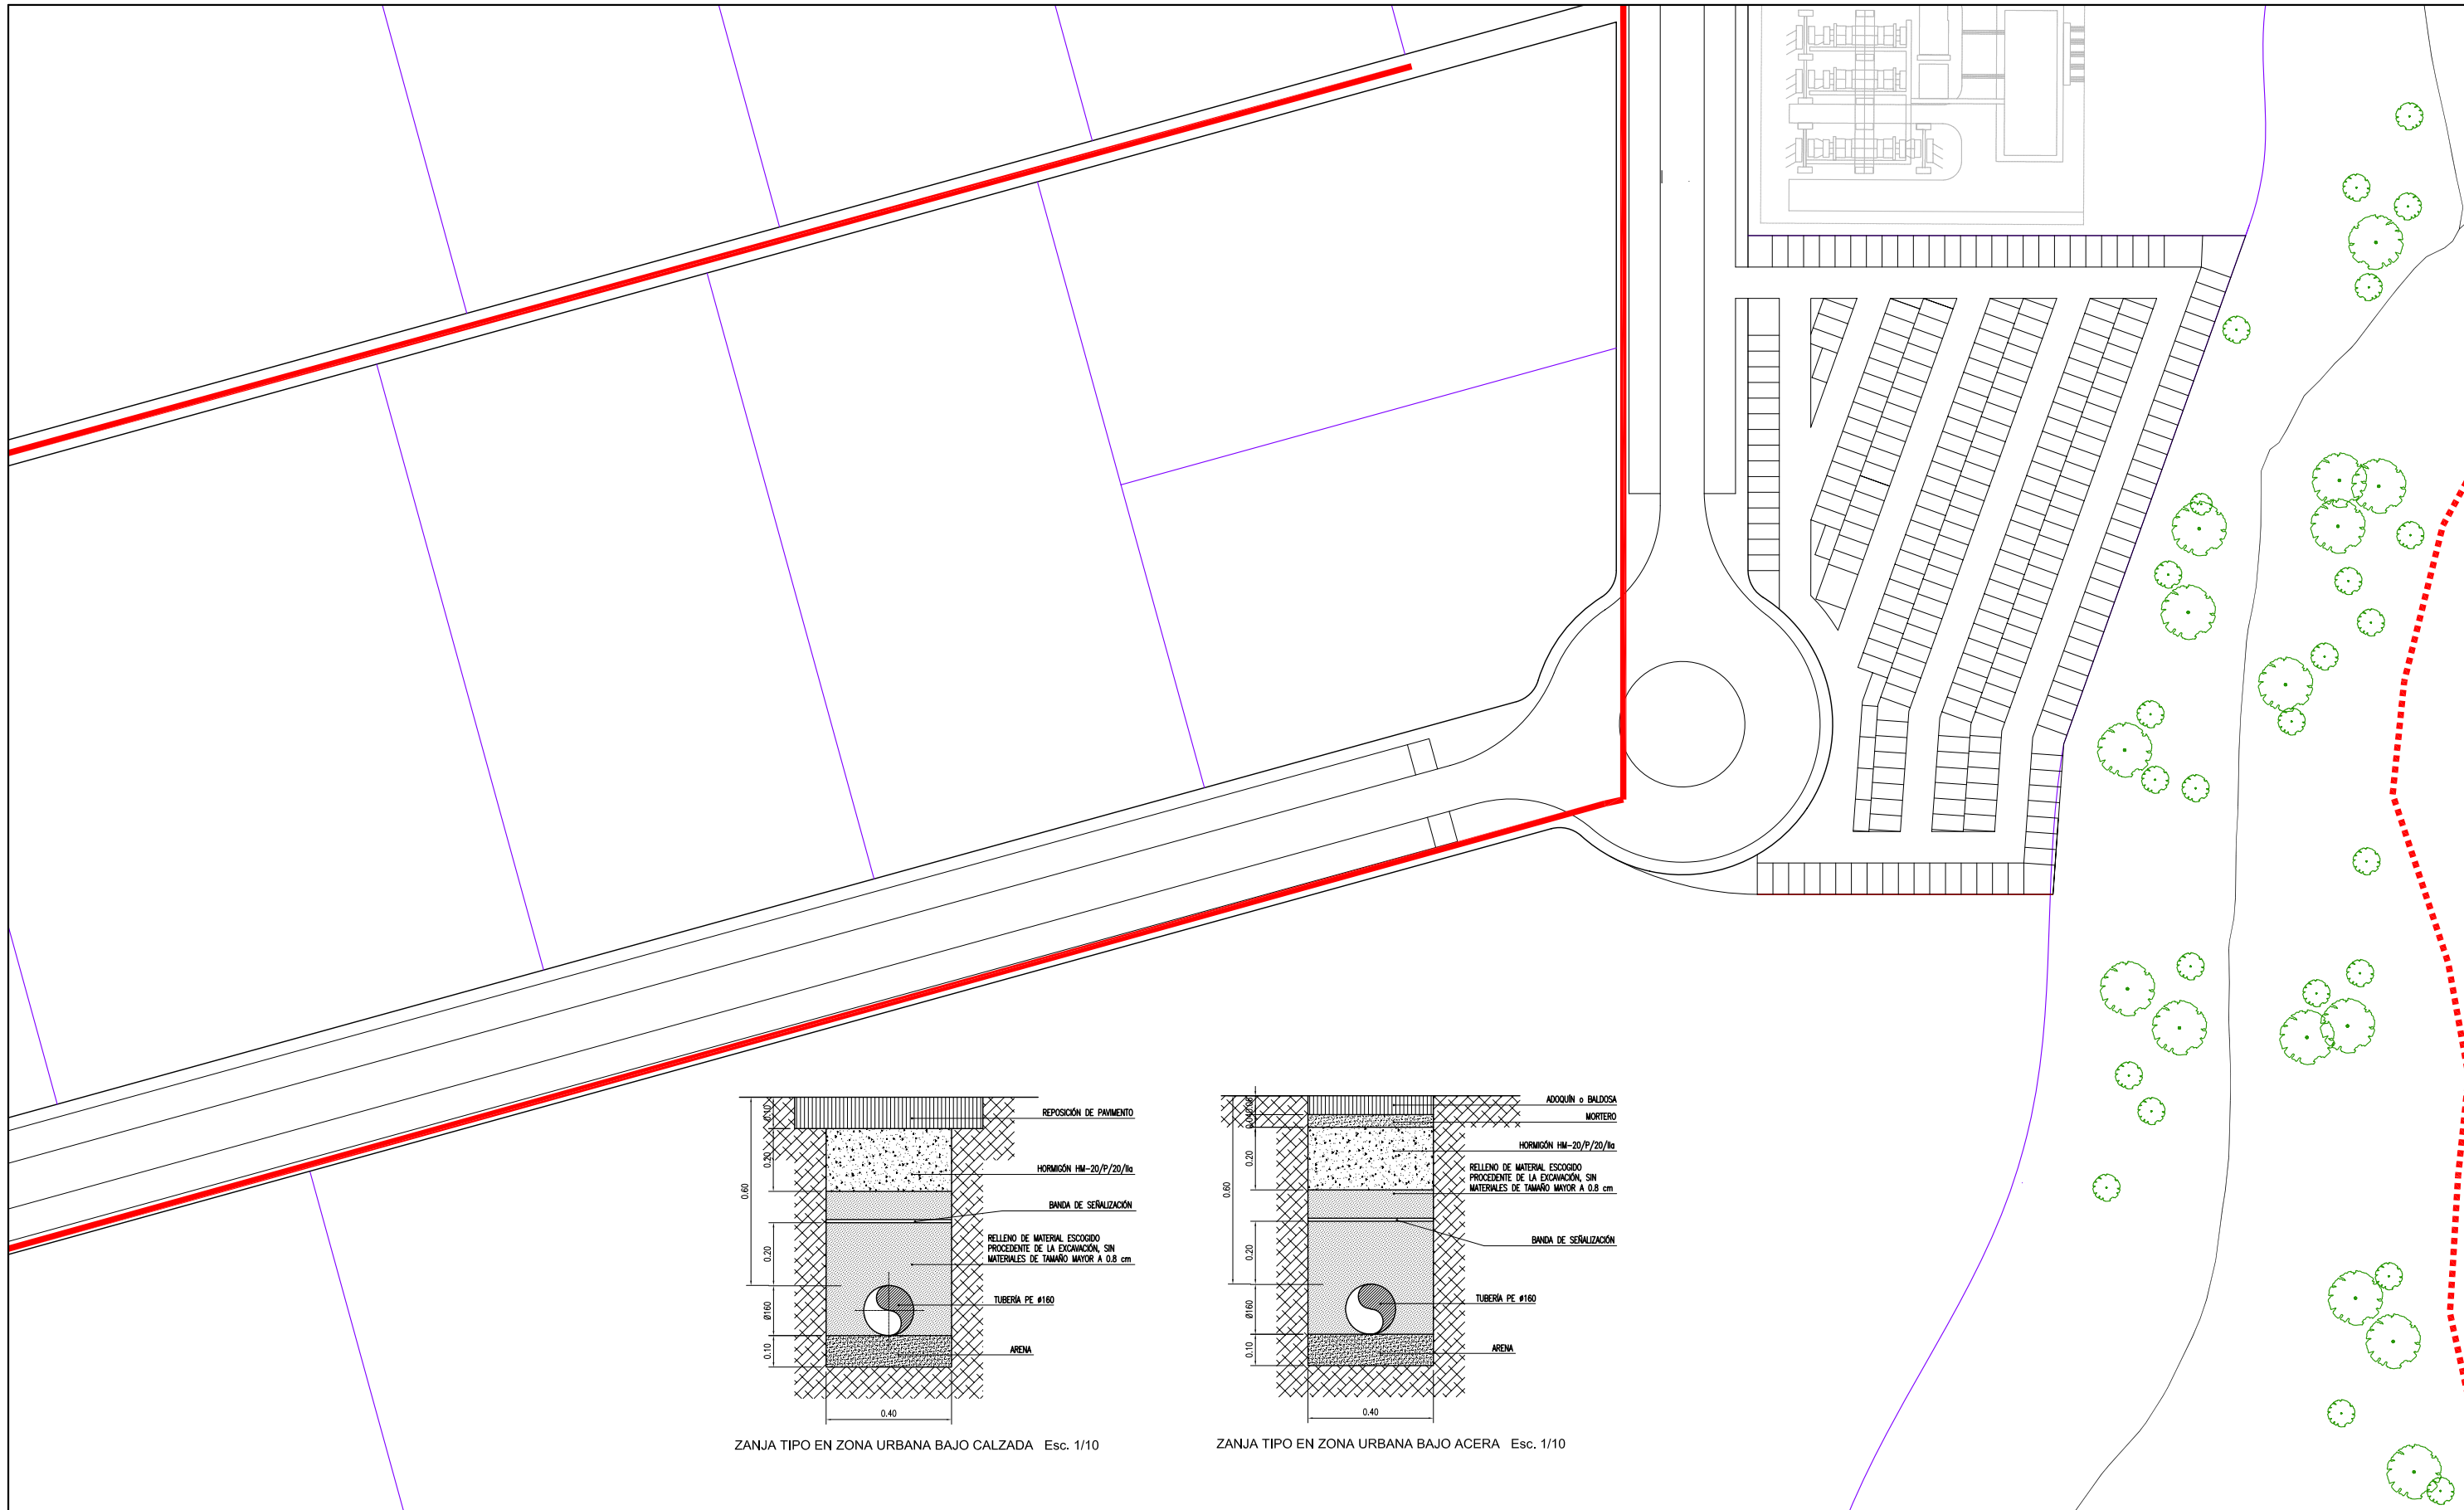

..... CANALIZACIÓN PE Ø160

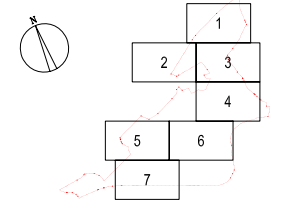

**SICAN** suelo industrial de cantabria

EQUIPO REDACTOR:  
**DIRSUR**  
Avda. Reina Victoria, 23-25 - 39004 - Santander - Cantabria

Javier Leonardo Martín  
Ingeniero de Caminos

DOCUMENTO PARA APROBACIÓN DEFINITIVA



**PROYECTO SINGULAR DE INTERÉS REGIONAL -PSIR-  
DE LA ACTUACIÓN INTEGRAL ESTRATÉGICA PRODUCTIVA  
-AIEP- Nº10 ÁREA DE VAL DE SAN VICENTE**

APROBACIÓN INICIAL -  
APROBACIÓN PROVISIONAL -  
APROBACIÓN DEFINITIVA X

ESCALA:  
1/500  
0 10 20 30 40 50m  
FORMATO ORIGINAL UNE A1

TÍTULO:  
**RED DE GAS NATURAL. PLANTA GENERAL**

Nº PLANO **U.11.1** FECHA: **Noviembre de 2012**  
HOJA: **6 de 7**

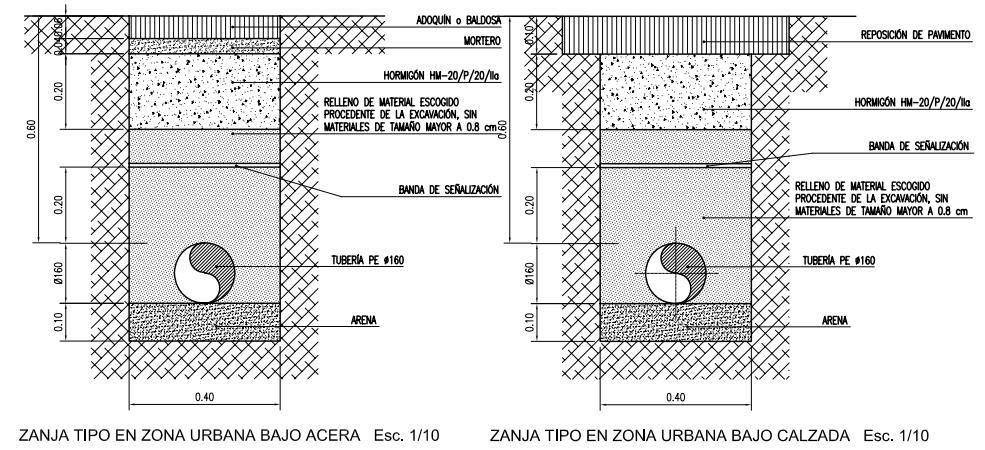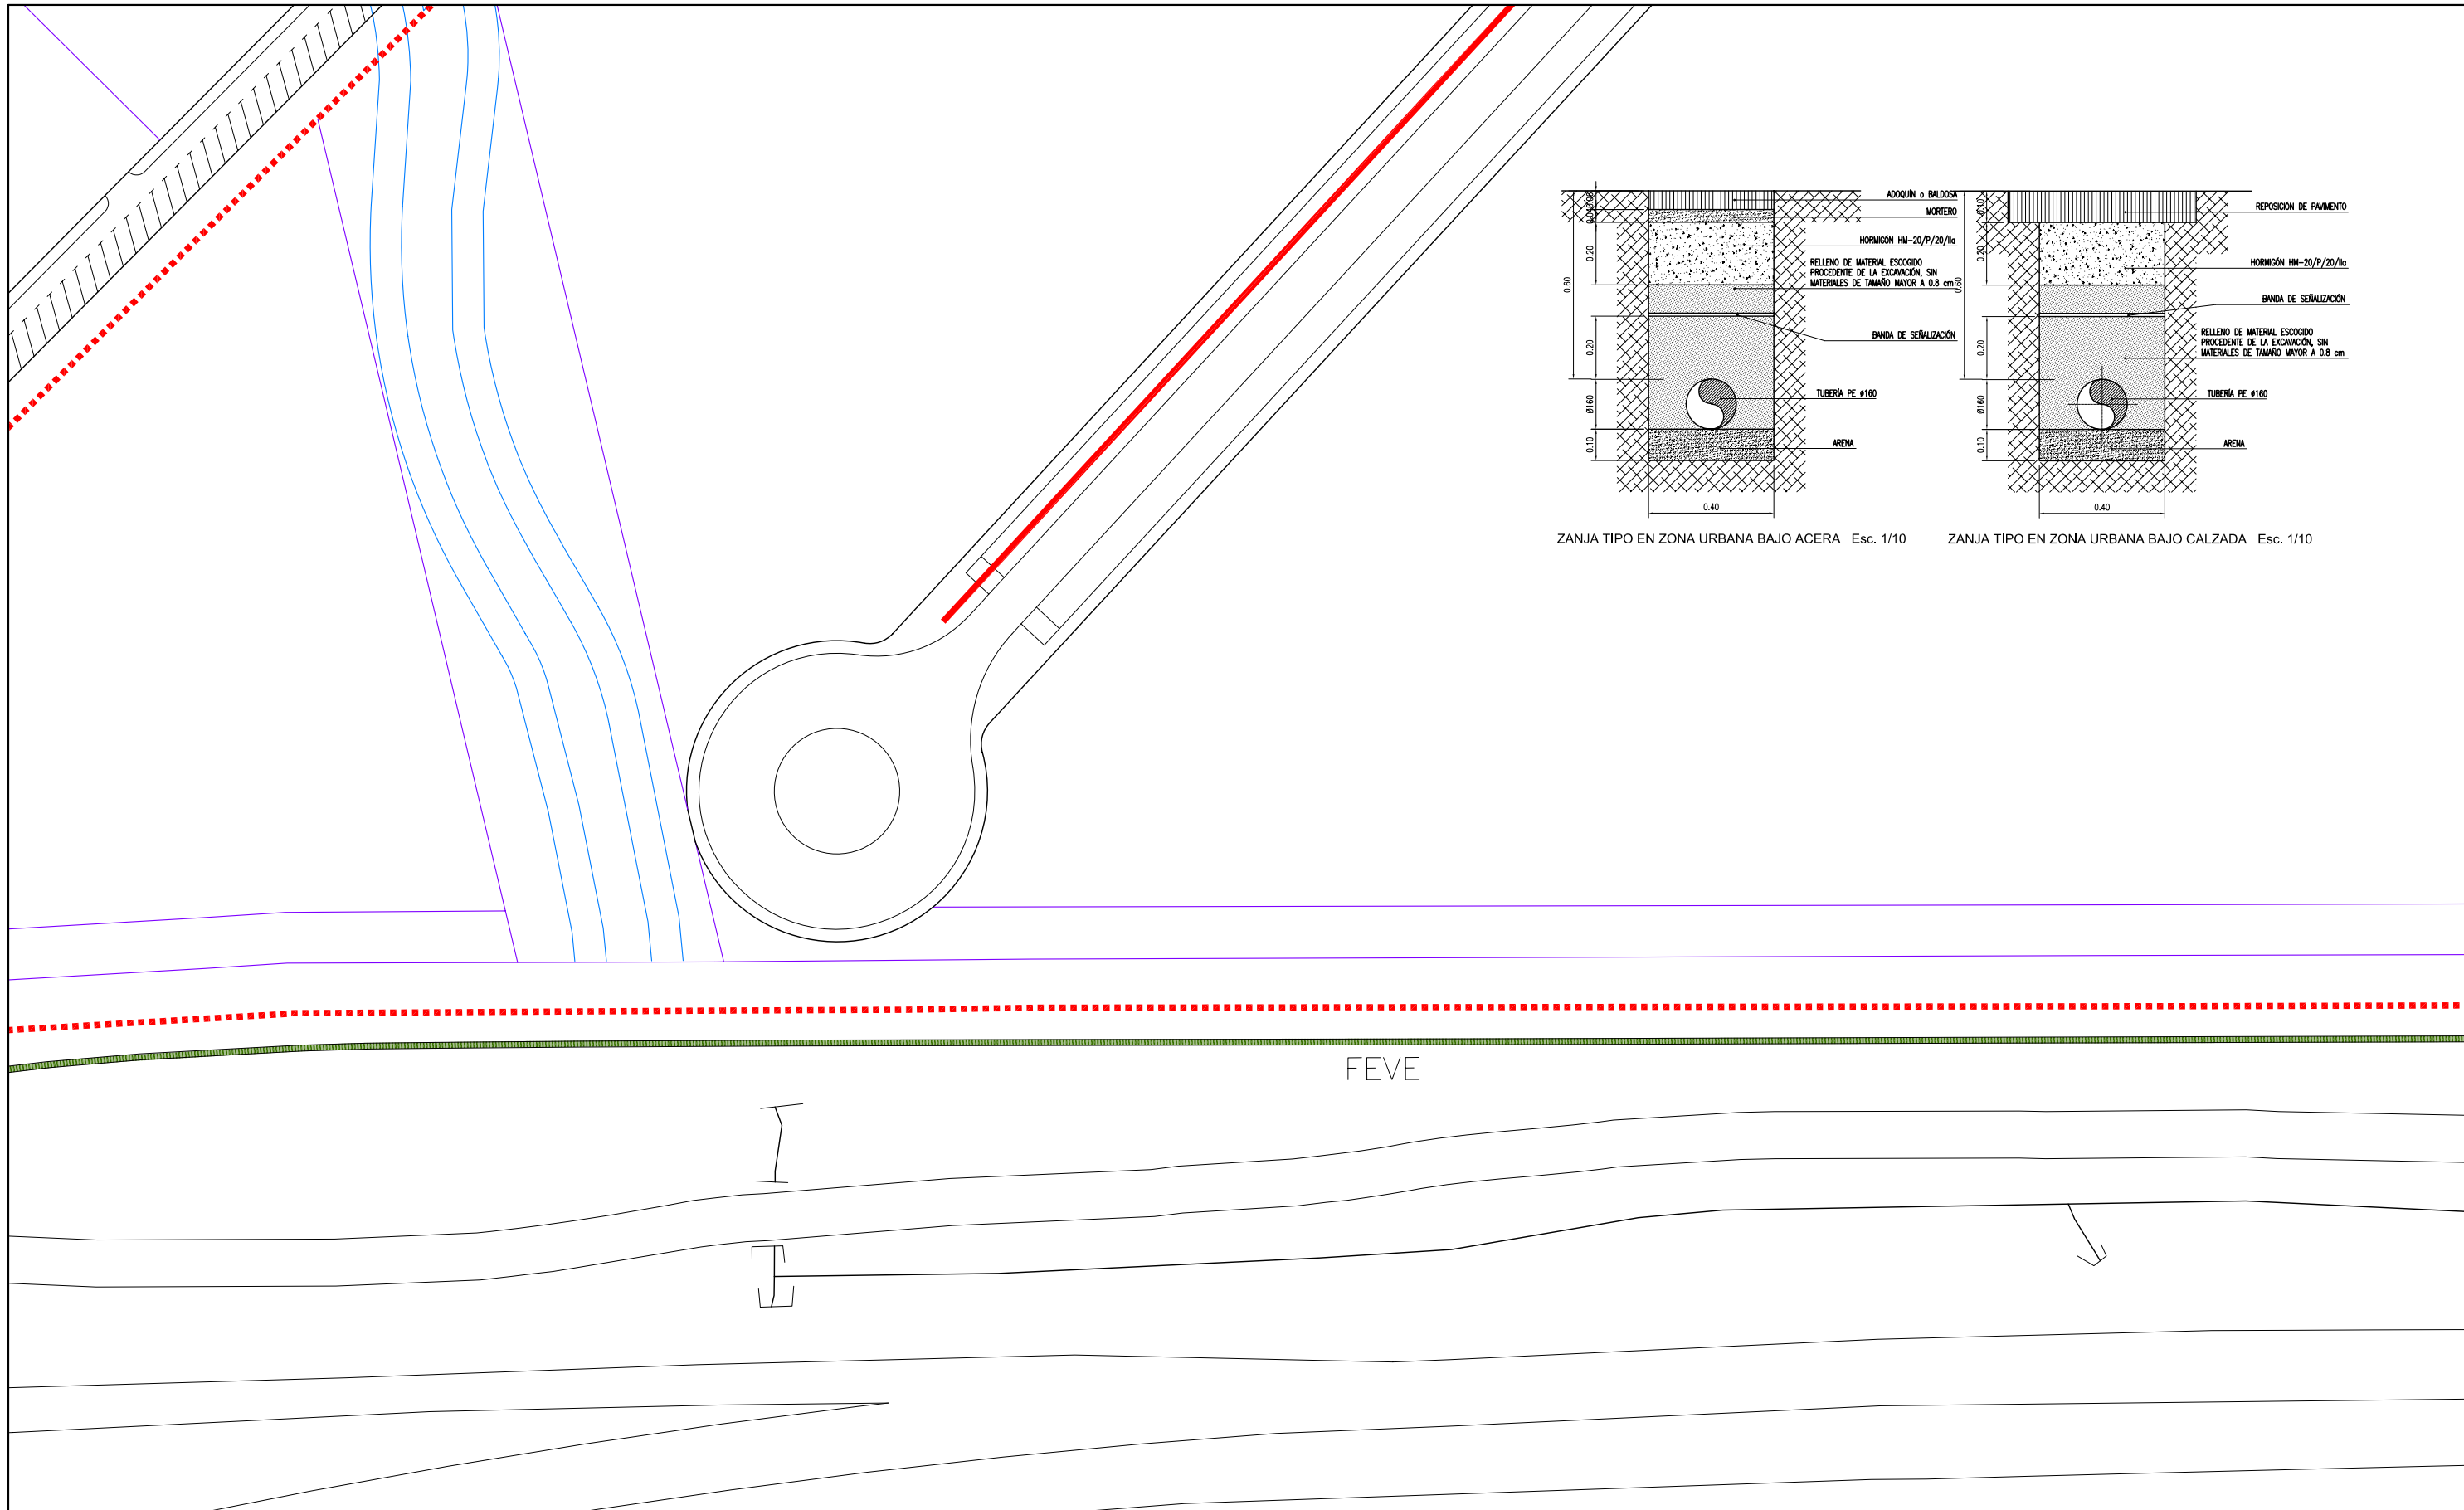

..... CANALIZACIÓN PE #160

