


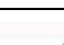



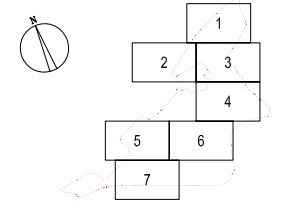


-  LÍNEA C.T.- 1
-  LÍNEA C.T.- 3
-  LÍNEA C.T.- 4
-  LÍNEA C.T.- 5

-  CUADRO DE ALUMBRADO
-  ARQUETA DE DERIVACIÓN (60x60cm)
-  PICA




EQUIPO REDACTOR:

 Javier Leonardo Martín
 Ingeniero de Caminos


DOCUMENTO PARA APROBACIÓN DEFINITIVA
**PROYECTO SINGULAR DE INTERÉS REGIONAL -PSIR-
 DE LA ACTUACIÓN INTEGRAL ESTRATÉGICA PRODUCTIVA
 -AIEP- Nº10 ÁREA DE VAL DE SAN VICENTE**



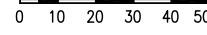

APROBACIÓN INICIAL -
 APROBACIÓN PROVISIONAL -
 APROBACIÓN DEFINITIVA X

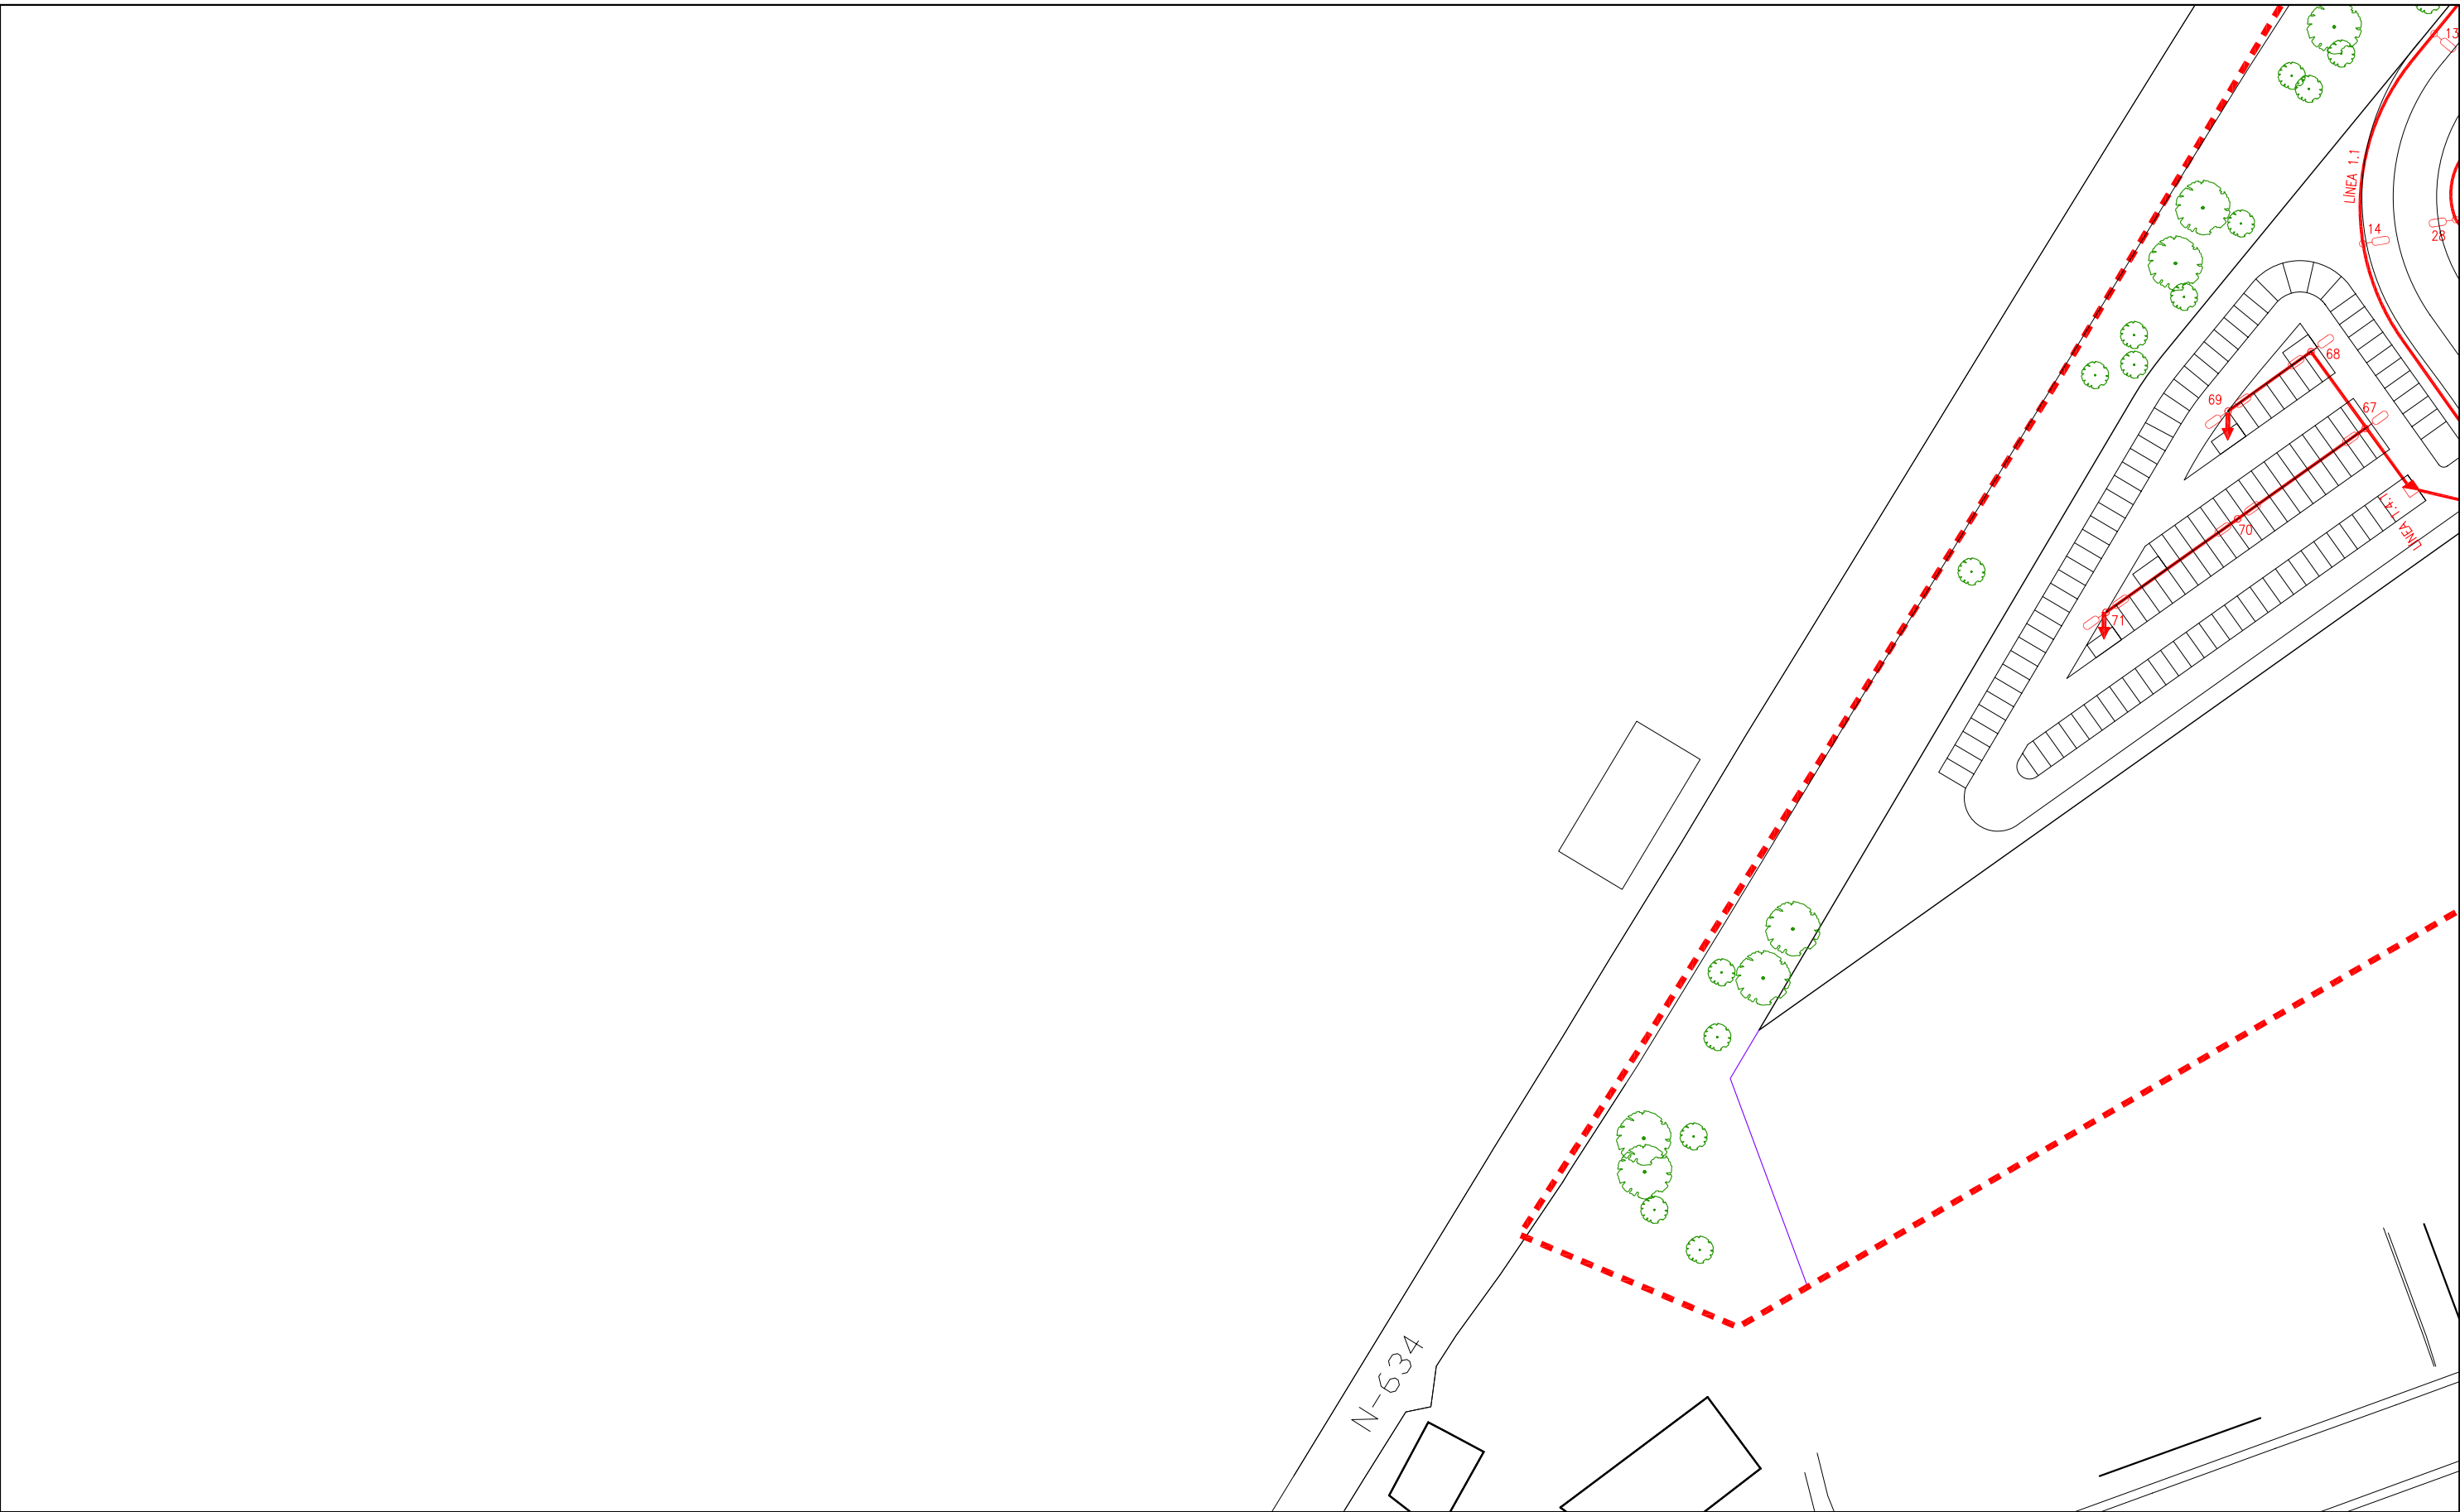


ESCALA:
 1/500

 FORMATO ORIGINAL UNE A1


TÍTULO:
**RED DE ALUMBRADO PÚBLICO
 PLANTA GENERAL**

Nº PLANO **U.9.1** FECHA: **Noviembre de 2012**
 HOJA: 1 de 7



-  LÍNEA C.T.- 1
-  LÍNEA C.T.- 3
-  LÍNEA C.T.- 4
-  LÍNEA C.T.- 5

-  CUADRO DE ALUMBRADO
-  ARQUETA DE DERIVACIÓN (60x60cm)
-  PICA

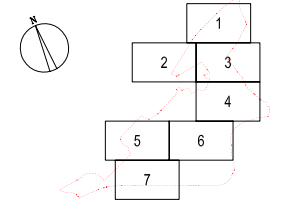


EQUIPO REDACTOR:

 Javier Leonardo Martín
 Ingeniero de Caminos


DOCUMENTO PARA APROBACIÓN DEFINITIVA
 PROYECTO SINGULAR DE INTERÉS REGIONAL -PSIR-
 DE LA ACTUACIÓN INTEGRAL ESTRATÉGICA PRODUCTIVA
 -AIEP- Nº10 ÁREA DE VAL DE SAN VICENTE

APROBACIÓN INICIAL -
 APROBACIÓN PROVISIONAL -
 APROBACIÓN DEFINITIVA X

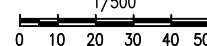
ESCALA:
 1/500

 FORMATO ORIGINAL UNE A1

TÍTULO:
 RED DE ALUMBRADO PÚBLICO
 PLANTA GENERAL

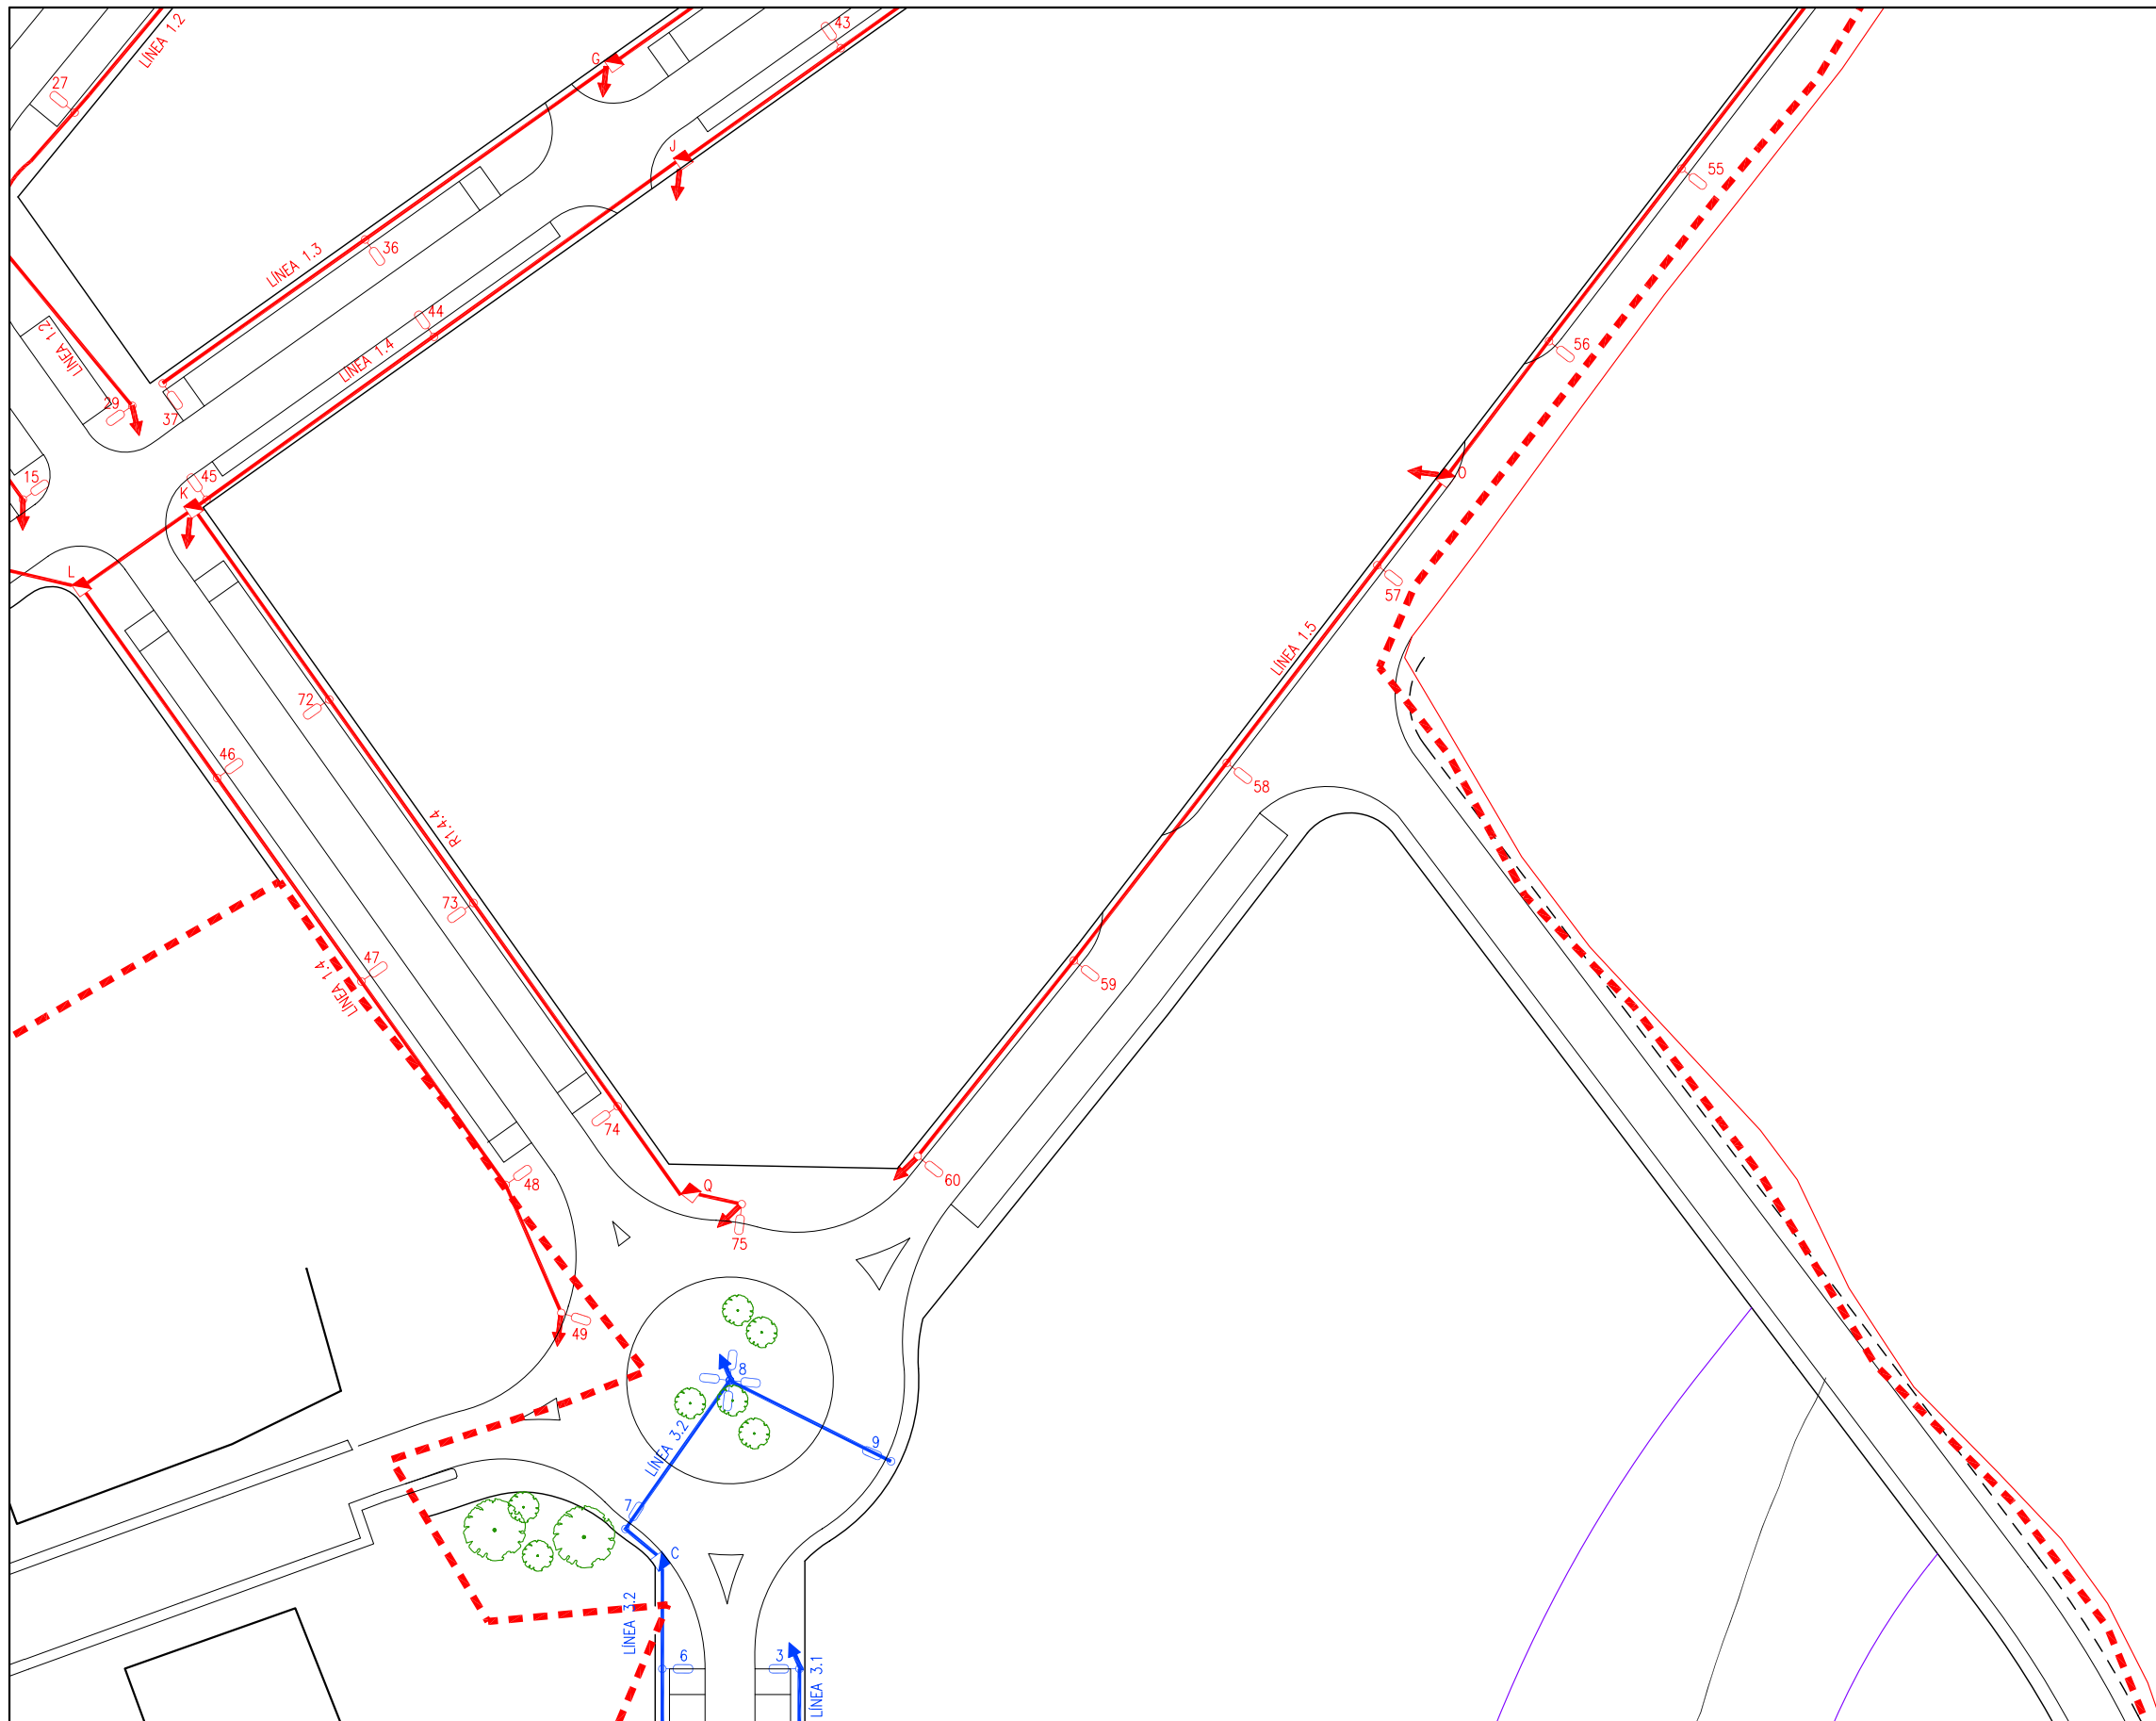Nº PLANO U.9.1
 FECHA: Noviembre de 2012
 HOJA: 2 de 7

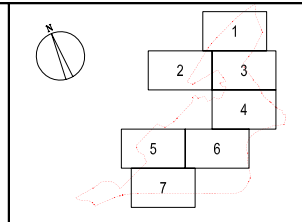

LÍNEA C.T.- 1	CUADRO DE ALUMBRADO
LÍNEA C.T.- 3	ARQUETA DE DERIVACIÓN (60x60cm)
LÍNEA C.T.- 4	PICA
LÍNEA C.T.- 5	



EQUIPO REDACTOR:
DRSUR
 Avda. Reina Victoria, 23-25 - 39004 - Santander - Cantabria
 Javier Leonardo Martín
 Ingeniero de Caminos

DOCUMENTO PARA APROBACIÓN DEFINITIVA
**PROYECTO SINGULAR DE INTERÉS REGIONAL -PSIR-
 DE LA ACTUACIÓN INTEGRAL ESTRATÉGICA PRODUCTIVA
 -AIEP- Nº10 ÁREA DE VAL DE SAN VICENTE**


APROBACIÓN INICIAL -
 APROBACIÓN PROVISIONAL -
 APROBACIÓN DEFINITIVA X








ESCALA:
 1/500

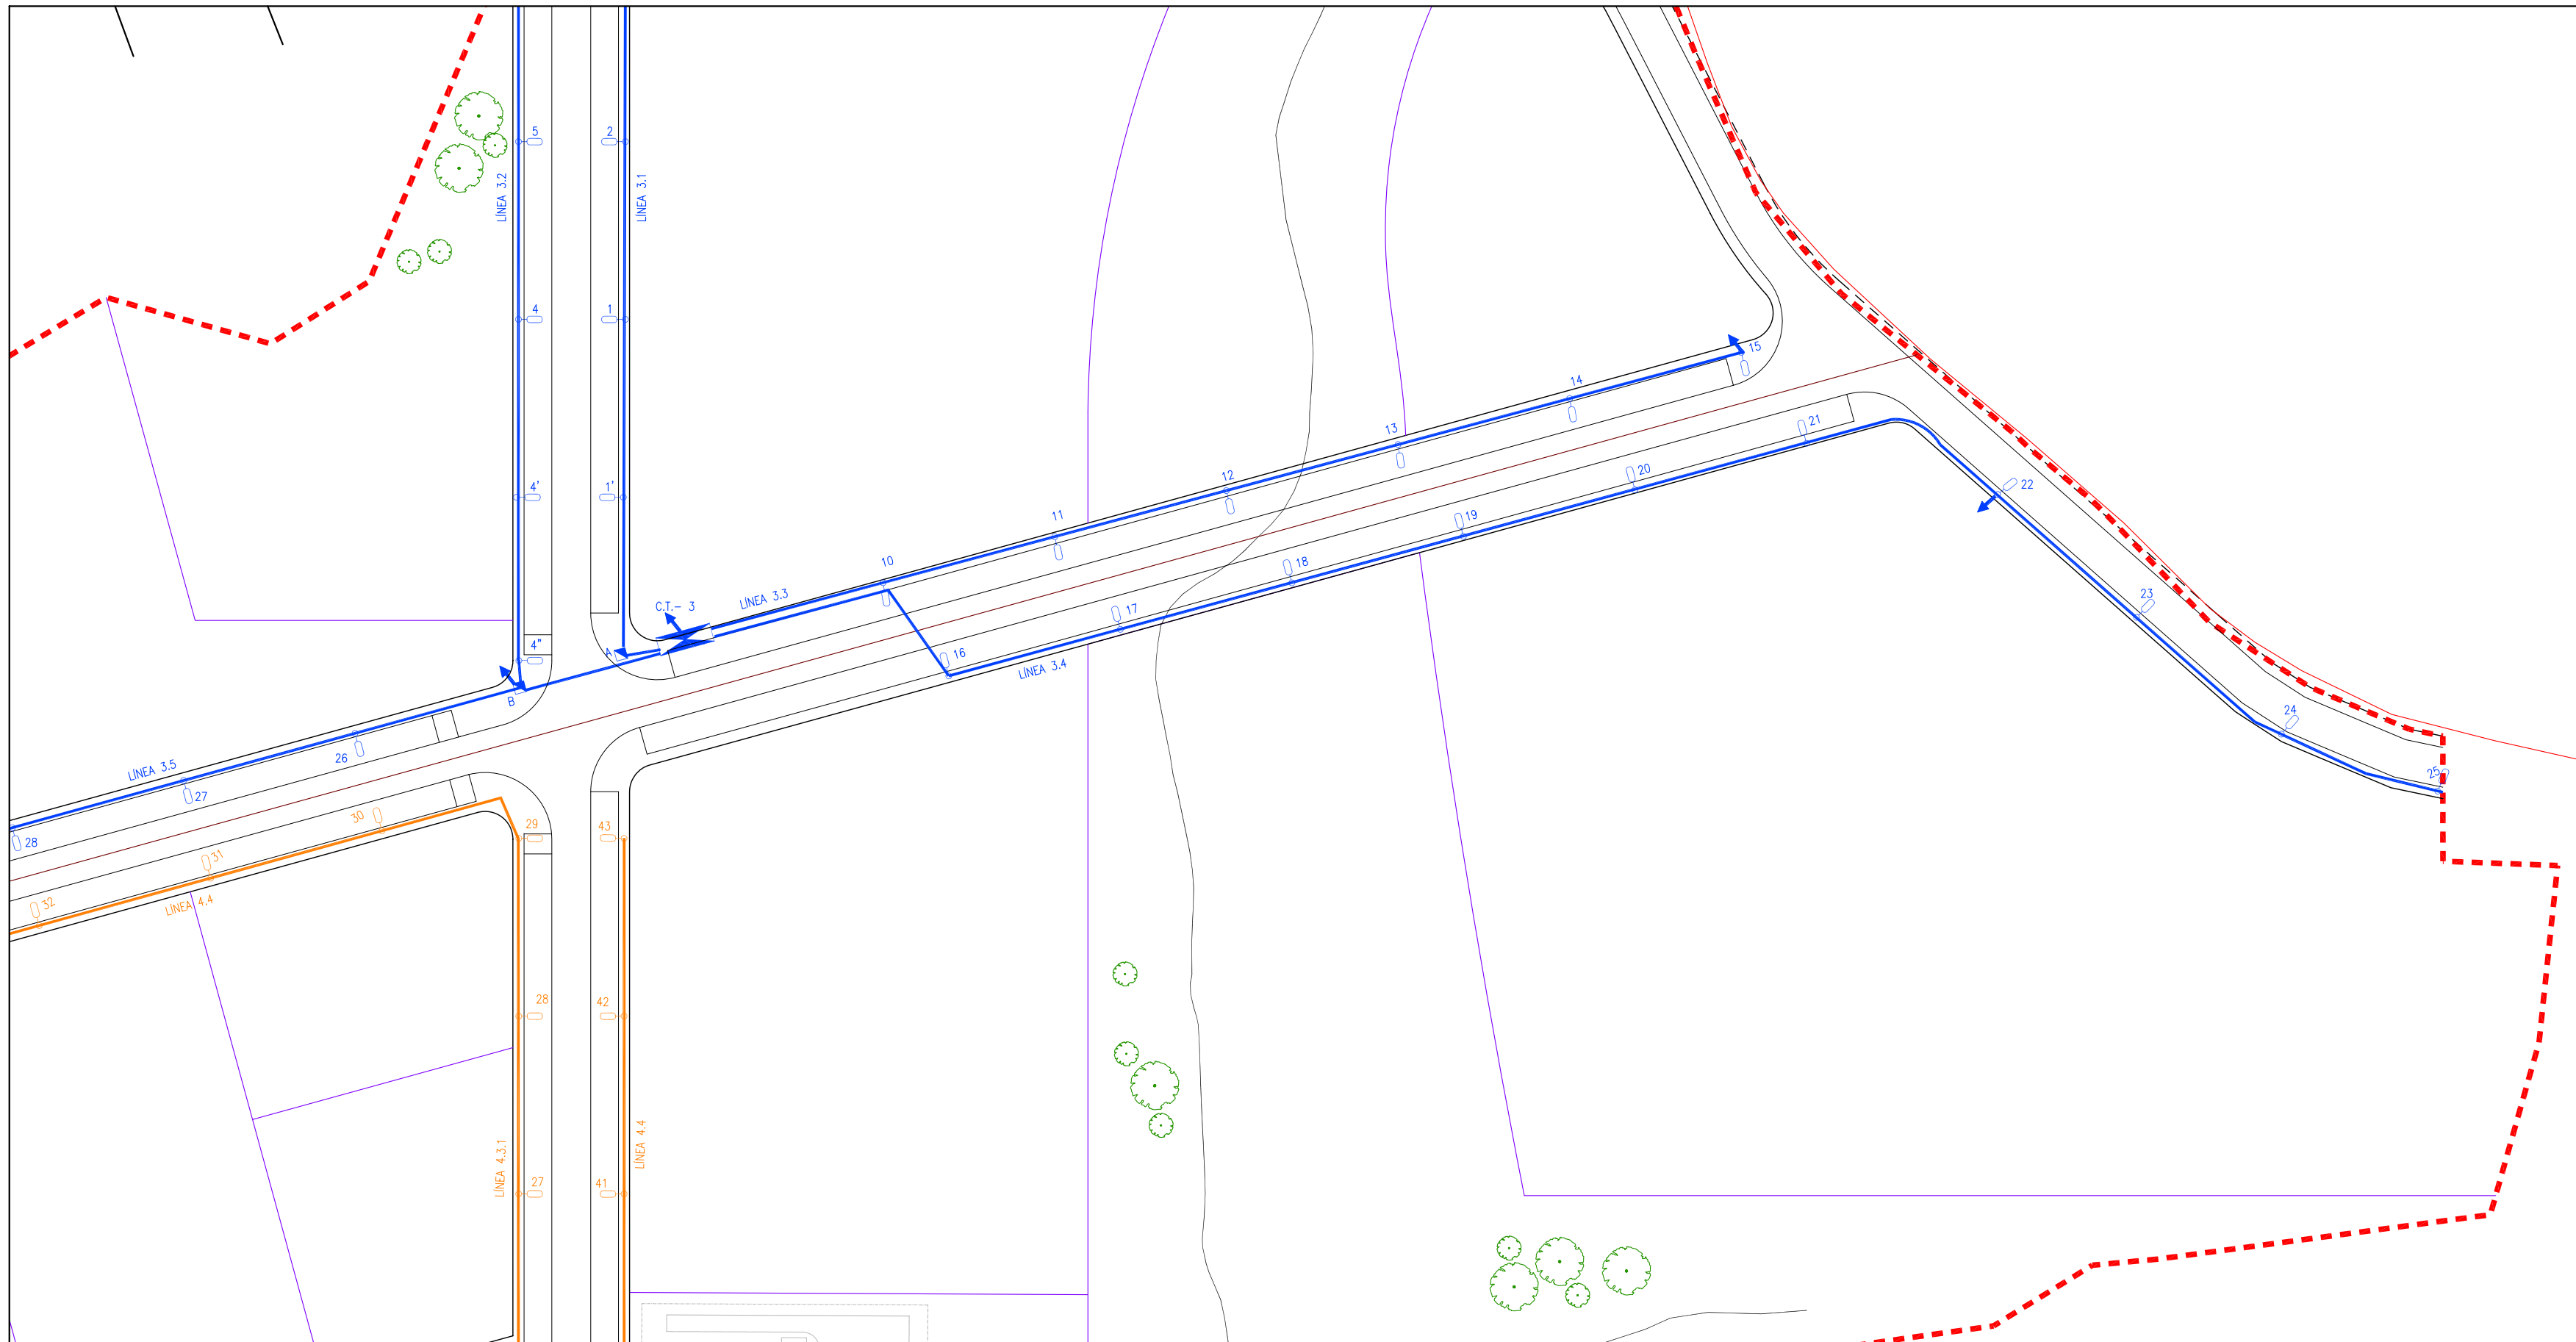
 FORMATO ORIGINAL UNE A1

TÍTULO:
**RED DE ALUMBRADO PÚBLICO
 PLANTA GENERAL**

Nº PLANO **U.9.1** FECHA: **Noviembre de 2012**
 HOJA: **3 de 7**




-  LÍNEA C.T.- 1
 -  LÍNEA C.T.- 3
 -  LÍNEA C.T.- 4
 -  LÍNEA C.T.- 5
-  CUADRO DE ALUMBRADO
 -  ARQUETA DE DERIVACIÓN (60x60cm)
 -  PICA

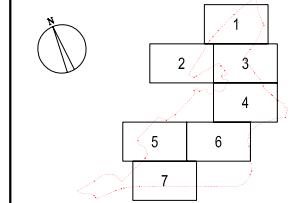

EQUIPO REDACTOR:
 Javier Leonardo Martín
 Ingeniero de Caminos

DOCUMENTO PARA APROBACIÓN DEFINITIVA
 PROYECTO SINGULAR DE INTERÉS REGIONAL -PSIR-
 DE LA ACTUACIÓN INTEGRAL ESTRATÉGICA PRODUCTIVA
 -AIEP- Nº10 ÁREA DE VAL DE SAN VICENTE


APROBACIÓN INICIAL -
 APROBACIÓN PROVISIONAL -
 APROBACIÓN DEFINITIVA X

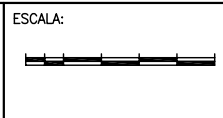


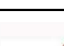



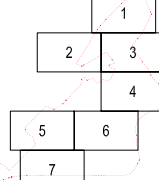




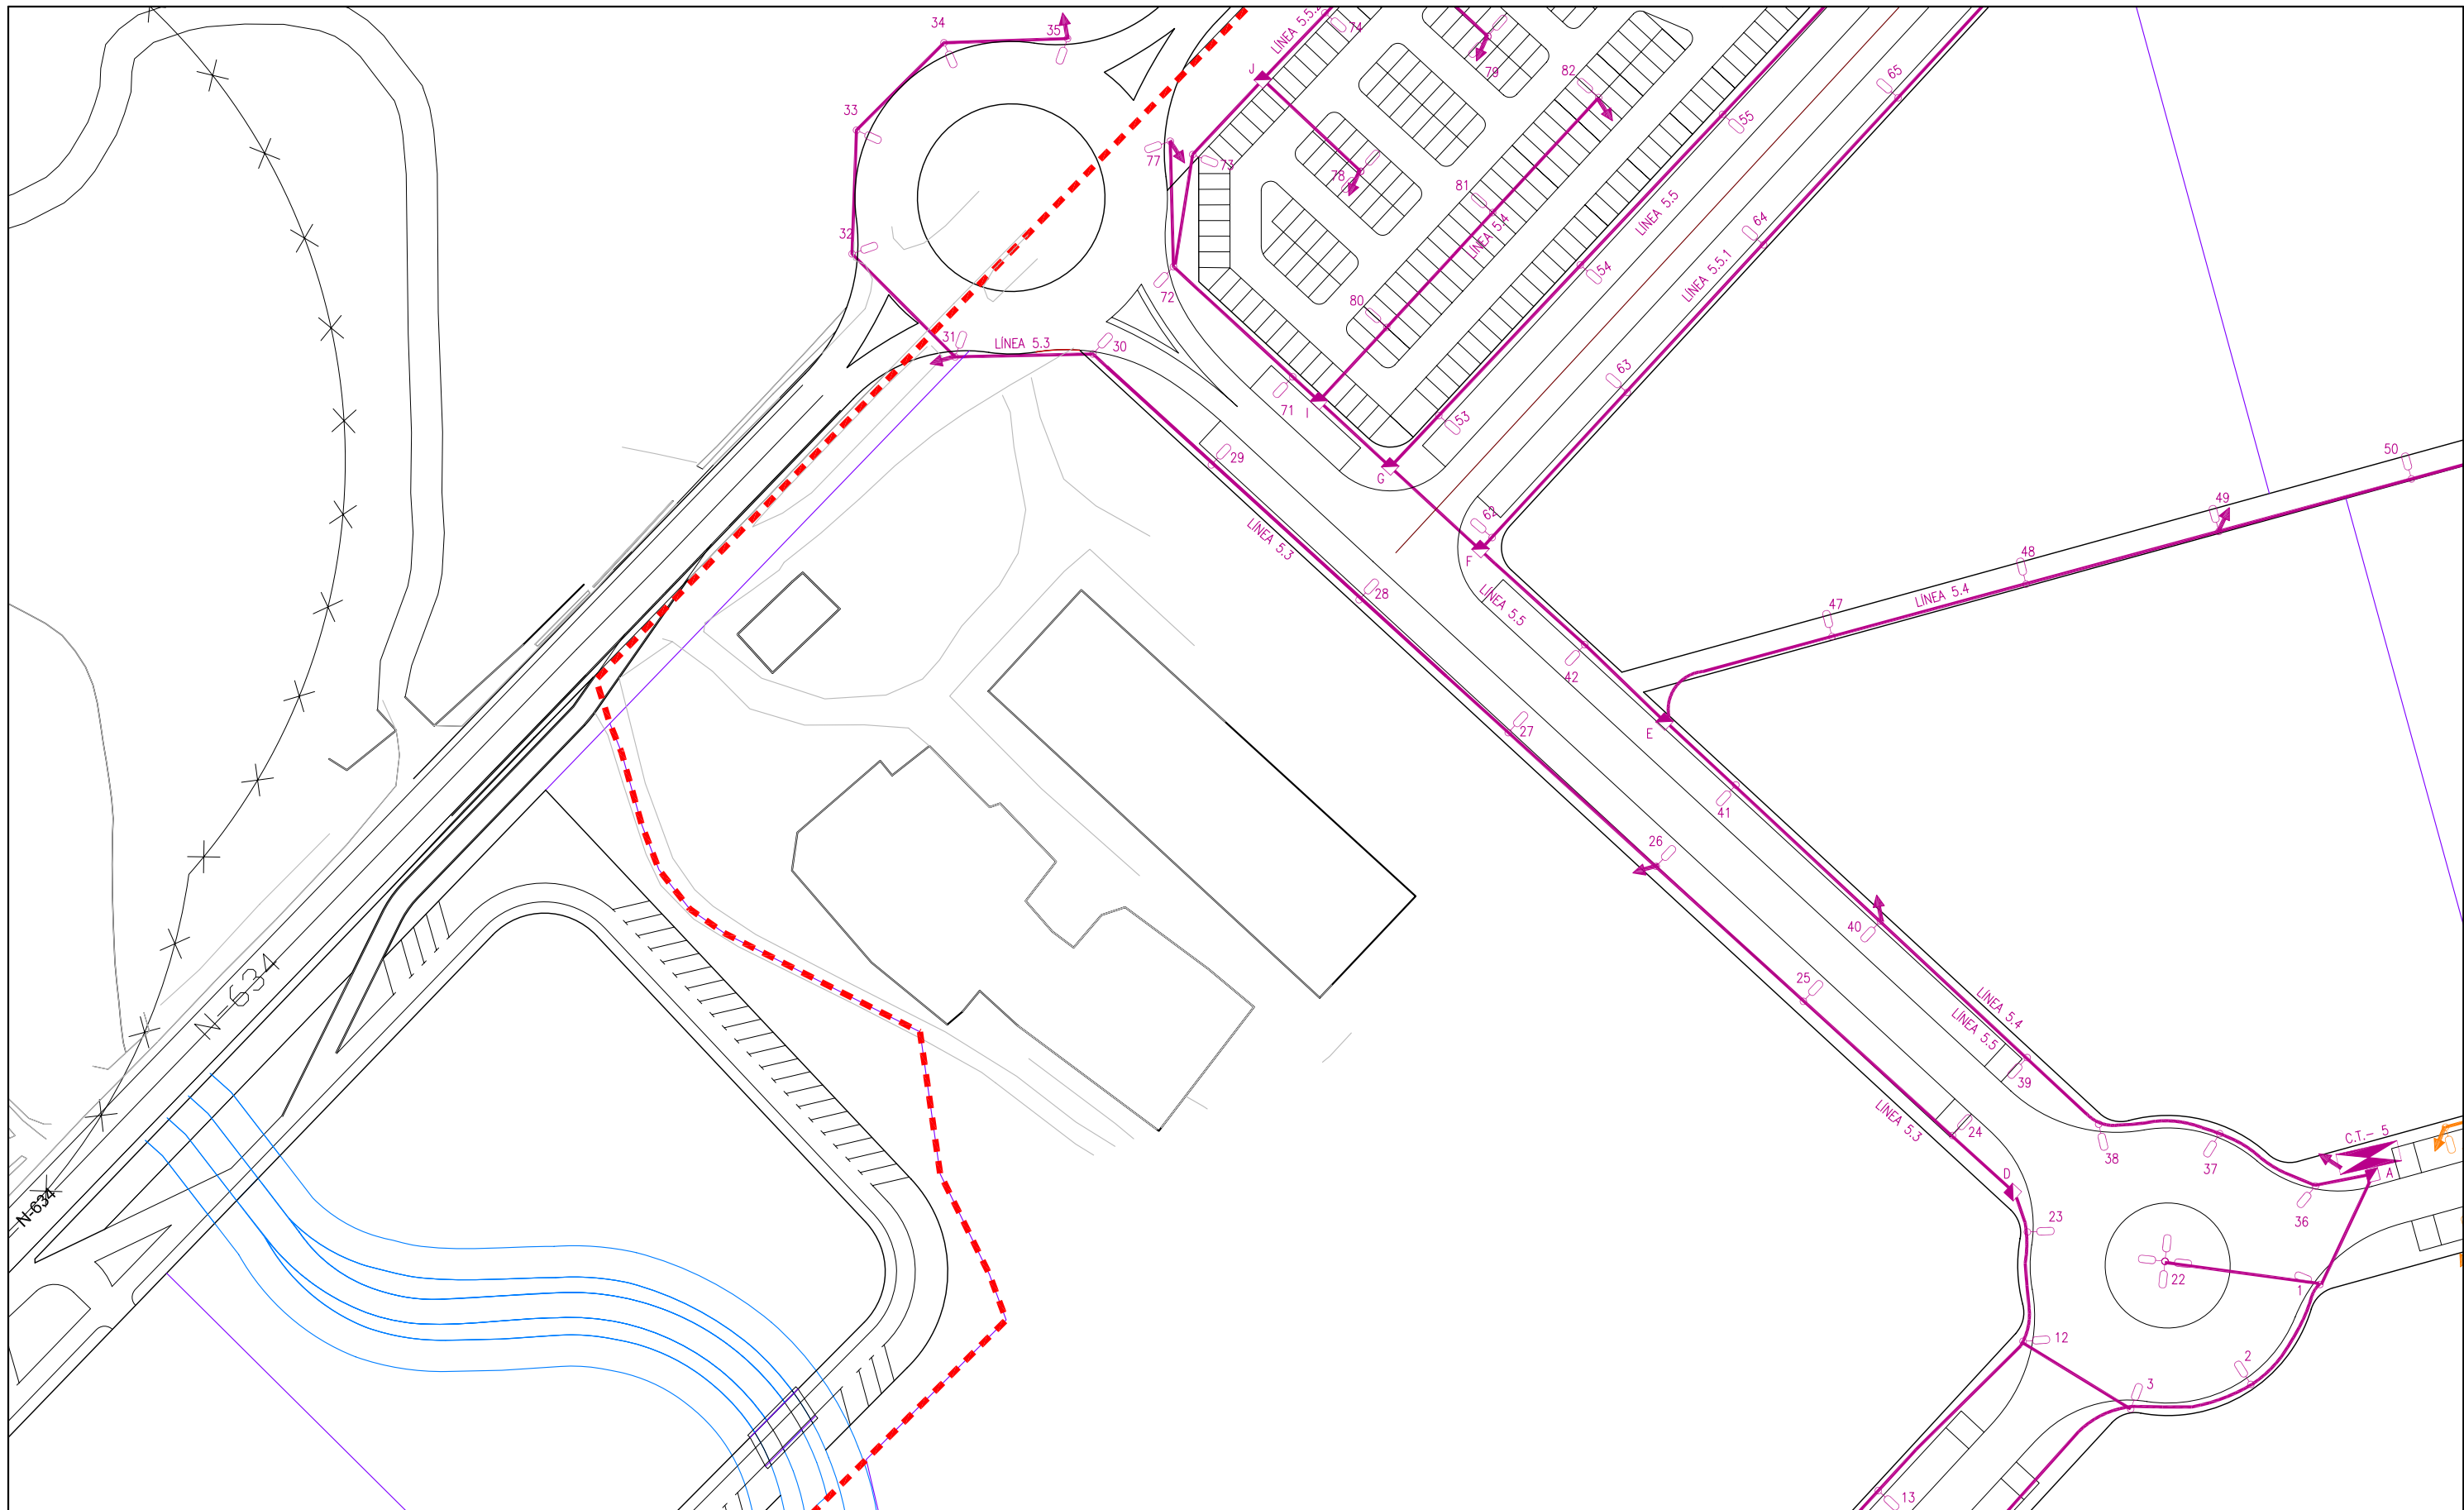





TÍTULO:
 1/500
 0 10 20 30 40 50m
 FORMATO ORIGINAL UNE A1

RED DE ALUMBRADO PÚBLICO
 PLANTA GENERAL

Nº PLANO U.9.1
 HOJA: 4 de 7
 FECHA: Noviembre de 2012

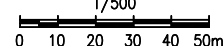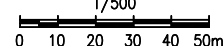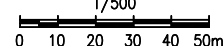

<ul style="list-style-type: none">  LÍNEA C.T.- 1  LÍNEA C.T.- 3  LÍNEA C.T.- 4  LÍNEA C.T.- 5 	<ul style="list-style-type: none">  CUADRO DE ALUMBRADO  ARQUETA DE DERIVACIÓN (60x60cm)  PICA 	<div style="text-align: right;">   </div>																								
	<p>EQUIPO REDACTOR:</p>  <p>Javier Leonardo Martín Ingeniero de Caminos</p>		<p style="text-align: center;">DOCUMENTO PARA APROBACIÓN DEFINITIVA</p> <p style="text-align: center;">PROYECTO SINGULAR DE INTERÉS REGIONAL -PSIR- DE LA ACTUACIÓN INTEGRAL ESTRATÉGICA PRODUCTIVA -AIEP- Nº10 ÁREA DE VAL DE SAN VICENTE</p> <table border="0" style="width: 100%;"> <tr> <td style="width: 33%;">APROBACIÓN INICIAL</td> <td style="width: 33%;">-</td> <td style="width: 33%;">ESCALA:</td> <td style="width: 33%;">1/500</td> <td style="width: 33%;">TÍTULO:</td> <td style="width: 33%;">RED DE ALUMBRADO PÚBLICO PLANTA GENERAL</td> </tr> <tr> <td>APROBACIÓN PROVISIONAL</td> <td>-</td> <td colspan="2">  </td> <td>Nº PLANO</td> <td>U.9.1</td> </tr> <tr> <td>APROBACIÓN DEFINITIVA</td> <td>×</td> <td colspan="2">FORMATO ORIGINAL UNE A1</td> <td>HOJA:</td> <td>5 de 7</td> </tr> <tr> <td colspan="4"></td> <td>FECHA:</td> <td>Noviembre de 2012</td> </tr> </table>	APROBACIÓN INICIAL	-	ESCALA:	1/500	TÍTULO:	RED DE ALUMBRADO PÚBLICO PLANTA GENERAL	APROBACIÓN PROVISIONAL	-			Nº PLANO	U.9.1	APROBACIÓN DEFINITIVA	×	FORMATO ORIGINAL UNE A1		HOJA:	5 de 7					FECHA:
APROBACIÓN INICIAL	-	ESCALA:	1/500	TÍTULO:	RED DE ALUMBRADO PÚBLICO PLANTA GENERAL																					
APROBACIÓN PROVISIONAL	-			Nº PLANO	U.9.1																					
APROBACIÓN DEFINITIVA	×	FORMATO ORIGINAL UNE A1		HOJA:	5 de 7																					
				FECHA:	Noviembre de 2012																					

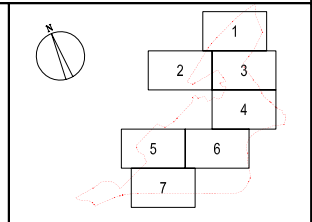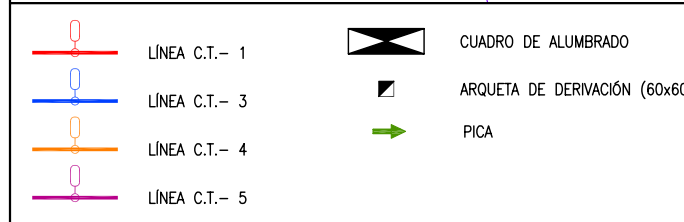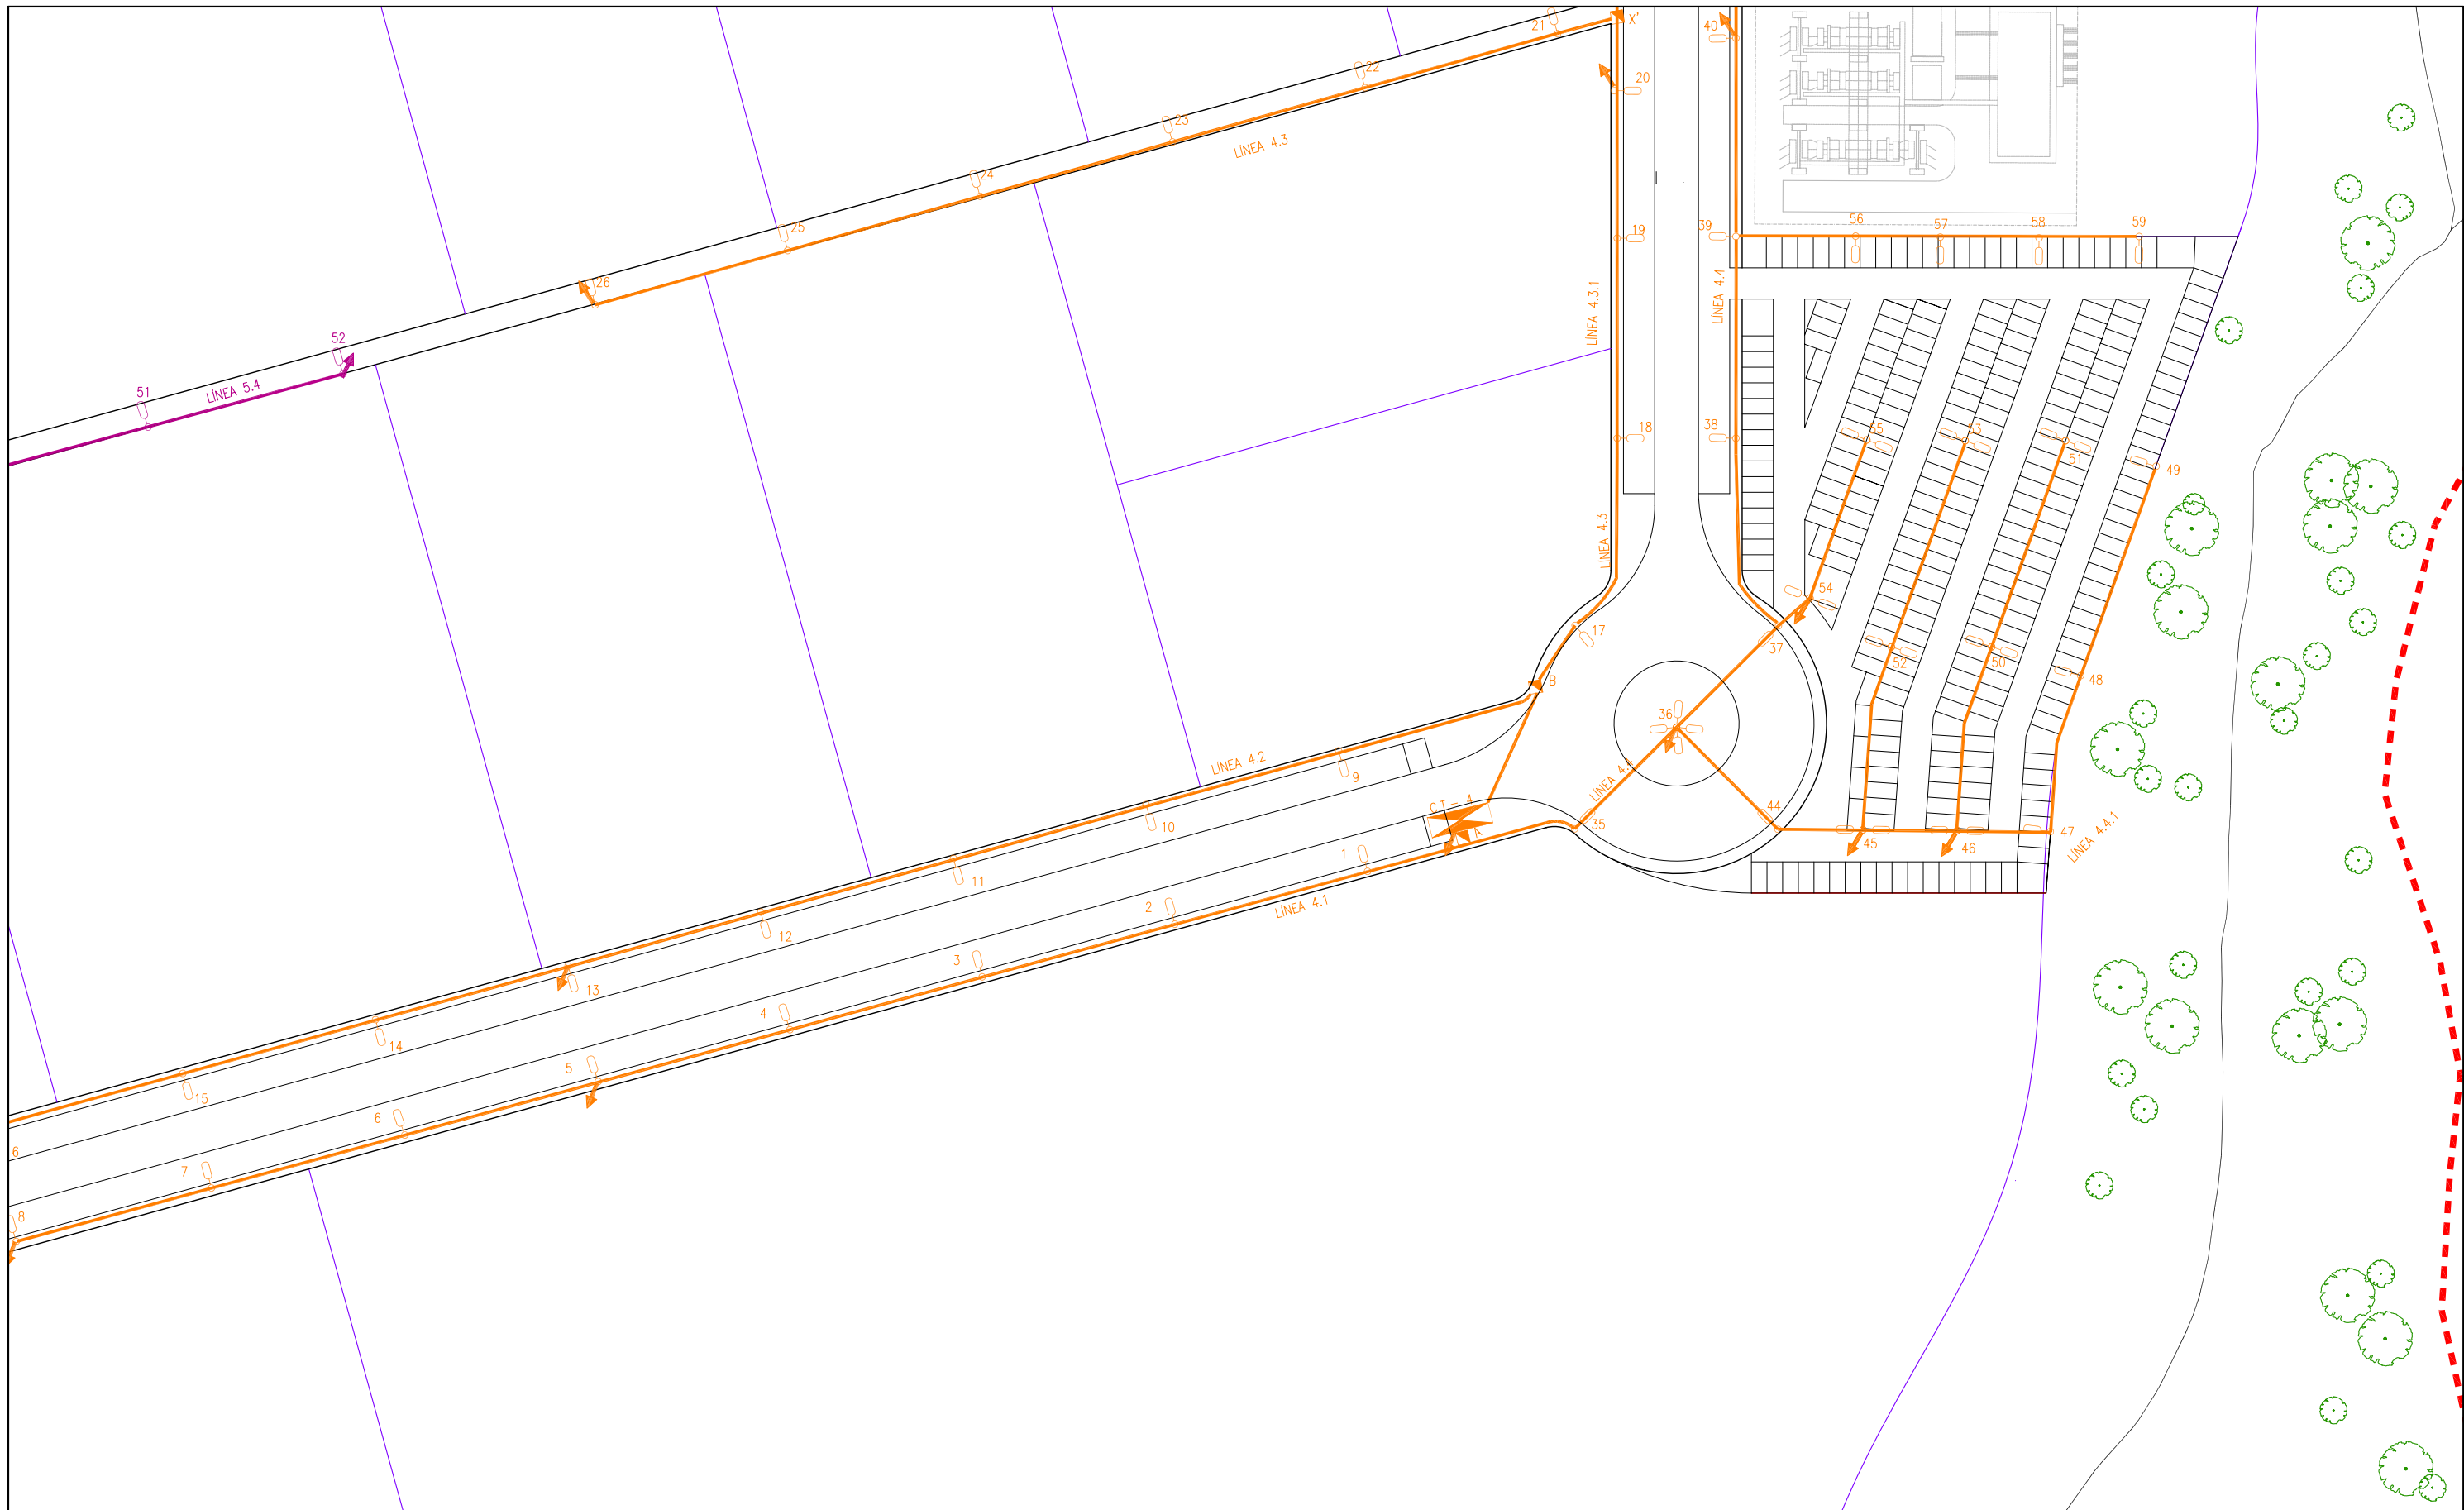

SICAN
suelo industrial de cantabria

EQUIPO REDACTOR:
DIRSUR
Avenida Reina Victoria, 23-25 - 39004 - Santander - Cantabria
Javier Leonardo Martín
Ingeniero de Caminos


DOCUMENTO PARA APROBACIÓN DEFINITIVA
**PROYECTO SINGULAR DE INTERÉS REGIONAL -PSIR-
DE LA ACTUACIÓN INTEGRAL ESTRATÉGICA PRODUCTIVA
-AIEP- Nº10 ÁREA DE VAL DE SAN VICENTE**

APROBACIÓN INICIAL -
APROBACIÓN PROVISIONAL -
APROBACIÓN DEFINITIVA X

ESCALA:
1/500
0 10 20 30 40 50m
FORMATO ORIGINAL UNE A1


TÍTULO:
**RED DE ALUMBRADO PÚBLICO
PLANTA GENERAL**

Nº PLANO **U.9.1** FECHA: **Noviembre de 2012**
HOJA: **6 de 7**

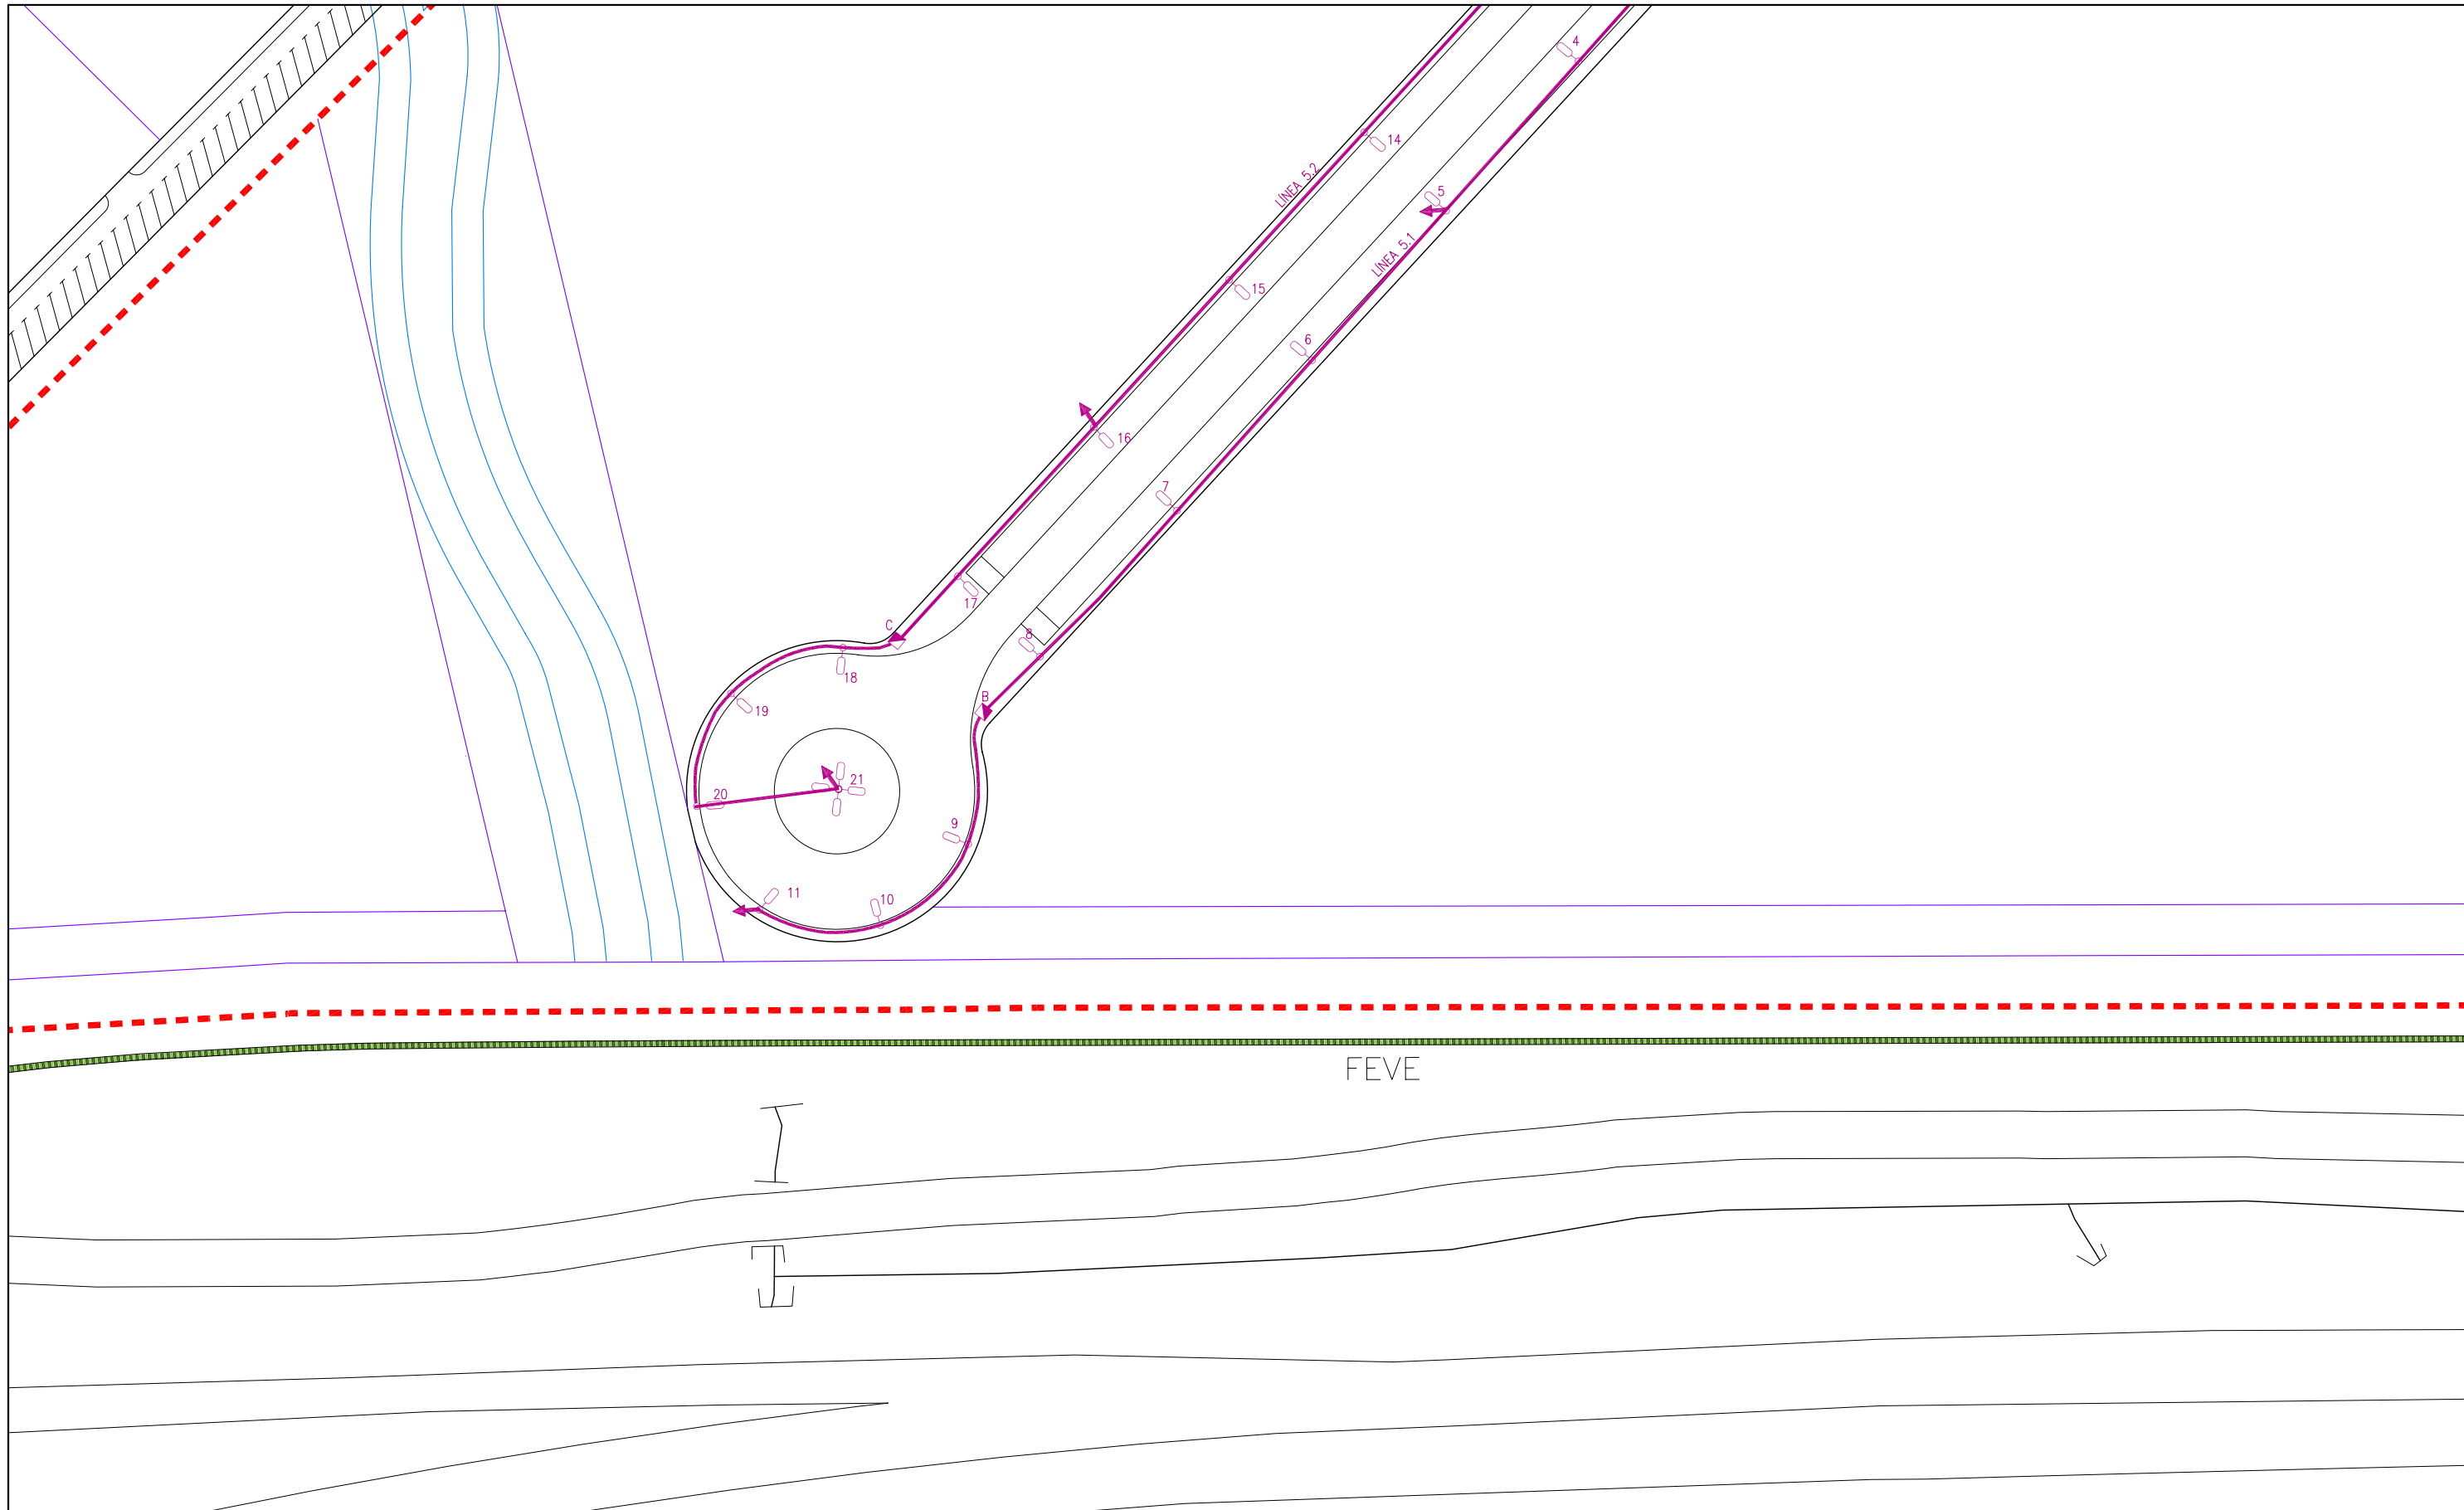

- LÍNEA C.T.- 1
- LÍNEA C.T.- 3
- LÍNEA C.T.- 4
- LÍNEA C.T.- 5

- CUADRO DE ALUMBRADO
- ARQUETA DE DERIVACIÓN (60x60cm)
- PICA

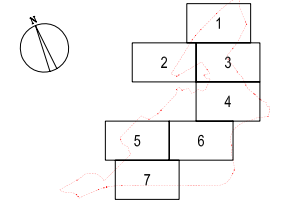

EQUIPO REDACTOR:
DRSUR
 Javier Leonardo Martín
 Ingeniero de Caminos

DOCUMENTO PARA APROBACIÓN DEFINITIVA
**PROYECTO SINGULAR DE INTERÉS REGIONAL -PSIR-
 DE LA ACTUACIÓN INTEGRAL ESTRATÉGICA PRODUCTIVA
 -AIEP- Nº10 ÁREA DE VAL DE SAN VICENTE**

APROBACIÓN INICIAL -
 APROBACIÓN PROVISIONAL -
 APROBACIÓN DEFINITIVA X

ESCALA:
 1/500

 FORMATO ORIGINAL UNE A1

TÍTULO:
**RED DE ALUMBRADO PÚBLICO
 PLANTA GENERAL**

Nº PLANO **U.9.1** FECHA: **Noviembre de 2012**
 HOJA: **7 de 7**