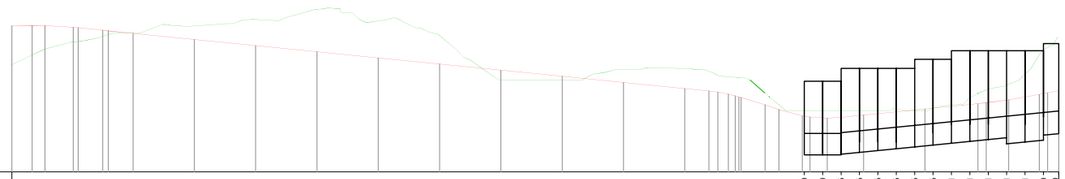

Cota de referencia =28.000

COTA CORONACIÓN	30.9540	30.9540	31.3715	31.3715	31.3715	31.3715	31.6715	31.6715	31.9501	31.9501	31.9501	31.9501	31.9501	32.1800	32.1800
COTA CIMENTACIÓN	28.5538	28.5538	28.5538	28.6330	28.6930	28.7530	28.8130	28.8730	28.9330	28.9930	29.0530	29.9120	30.3394	30.4416	29.9364	29.9864
COTA VIARIO	29.8169	29.7628	29.7765	29.8365	29.8965	29.9565	30.0165	30.0765	30.1365	30.1965	30.2603	28.9120	28.9720	30.5500	30.6500
DISTANCIA PARCIALES 0.000	258.4985	6.0000	6.0000	6.0000	6.0000	6.0000	6.0000	6.0000	6.0000	6.0000	6.0000	6.0000	6.0000	6.0000	5.0000
DISTANCIA AL ORIGEN 0.000	258.4985	264.4985	270.4985	276.4985	282.4985	288.4985	294.4985	300.4985	306.4985	312.4985	318.4985	324.4985	330.4985	336.4985	341.4985

EJE - 4 IZQUIERDA

Escala: H: 1/1.000 V:1/100

TERRENO

RASANTE DE VIAL

MURO PREVISTO (HORMIGÓN ARMADO)

CARACTERÍSTICAS DE LOS MATERIALES Y COEFICIENTES DE SEGURIDAD					
	LOCALIZACIÓN	TIPO Y CARACTERÍSTICAS RESISTENTES		CONTROL DE MATERIALES Y COEFICIENTES DE SEGURIDAD	
HORMIGÓN	HORMIGÓN DE LIMPIEZA	HM-12.5	fck=12.5 N/mm2	reducido	1,5
	CIMENTACIÓN Y MUROS	HA-30/P/20/IIIa	fck=30 N/mm2	normal	
	HORMIGONES EN MASA	HM-15	fck=15 N/mm2	normal	
ACERO	TODA LA OBRA	CORRUGADO B-500-S	fy=500 N/mm2	normal	1,15
	TODA LA OBRA	LAMINADO A-42b	2.600 Kg/cm2	normal	
CONTROL DE EJECUCIÓN		NORMAL	COEFICIENTE DE MAYORACIÓN DE ACCIONES		1,6/1,35/1,5

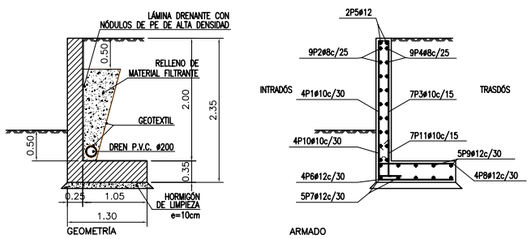

MURO H< 2.00m Esc.1/50

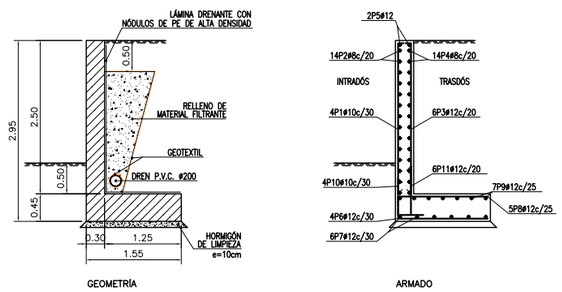

MURO H< 2.50m Esc.1/50

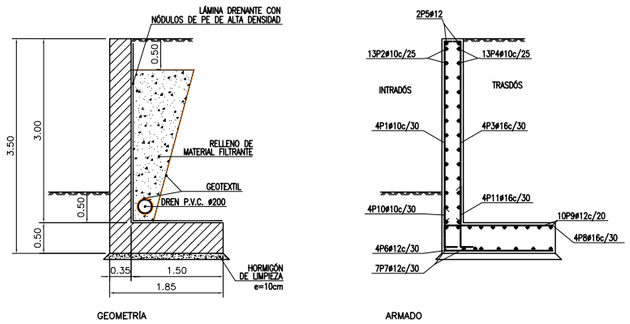

MURO H< 3.00m Esc.1/50

sican suelo industrial de cantabria	EQUIPO REDACTOR: Diersur Avda. Reina Victoria, 23-25 - 39004 - Santander - Cantabria. Javier Leonardo Martín Ingeniero de Caminos	DOCUMENTO PARA APROBACIÓN DEFINITIVA PROYECTO SINGULAR DE INTERÉS REGIONAL -PSIR- DE LA ACTUACIÓN INTEGRAL ESTRATÉGICA PRODUCTIVA -AIEP- Nº10 ÁREA DE VAL DE SAN VICENTE	APROBACIÓN INICIAL - APROBACIÓN PROVISIONAL - APROBACIÓN DEFINITIVA X	ESCALA: EN PLANO FORMATO ORIGINAL UNE A1	TÍTULO: ESTRUCTURAS. MUROS. PERFILES LONGITUDINALES Y DETALLES (EJE - 4 IZQUIERDA)	Nº PLANO U.14.2 HOJA: 1 de 7	FECHA: Noviembre de 2012

CARACTERÍSTICAS DE LOS MATERIALES Y COEFICIENTES DE SEGURIDAD					
	LOCALIZACIÓN	TIPO Y CARACTERÍSTICAS RESISTENTES		CONTROL DE MATERIALES Y COEFICIENTES DE SEGURIDAD	
HORMIGÓN	HORMIGÓN DE LIMPIEZA	HM-12.5	fck=12.5 N/mm2	reducido	1,5
	CIMENTACIÓN Y MUROS	HA-30/P/20/IIa	fck=30 N/mm2	normal	
	HORMIGONES EN MASA	HM-15	fck=15 N/mm2	normal	
ACERO	TODA LA OBRA	CORRUGADO B-500-S	fy=500 N/mm2	normal	1,15
	TODA LA OBRA	LAMINADO A-42b	2.600 Kg/cm2	normal	
CONTROL DE EJECUCIÓN		NORMAL	COEFICIENTE DE MAYORACIÓN DE ACCIONES		1,6/1,35/1,5

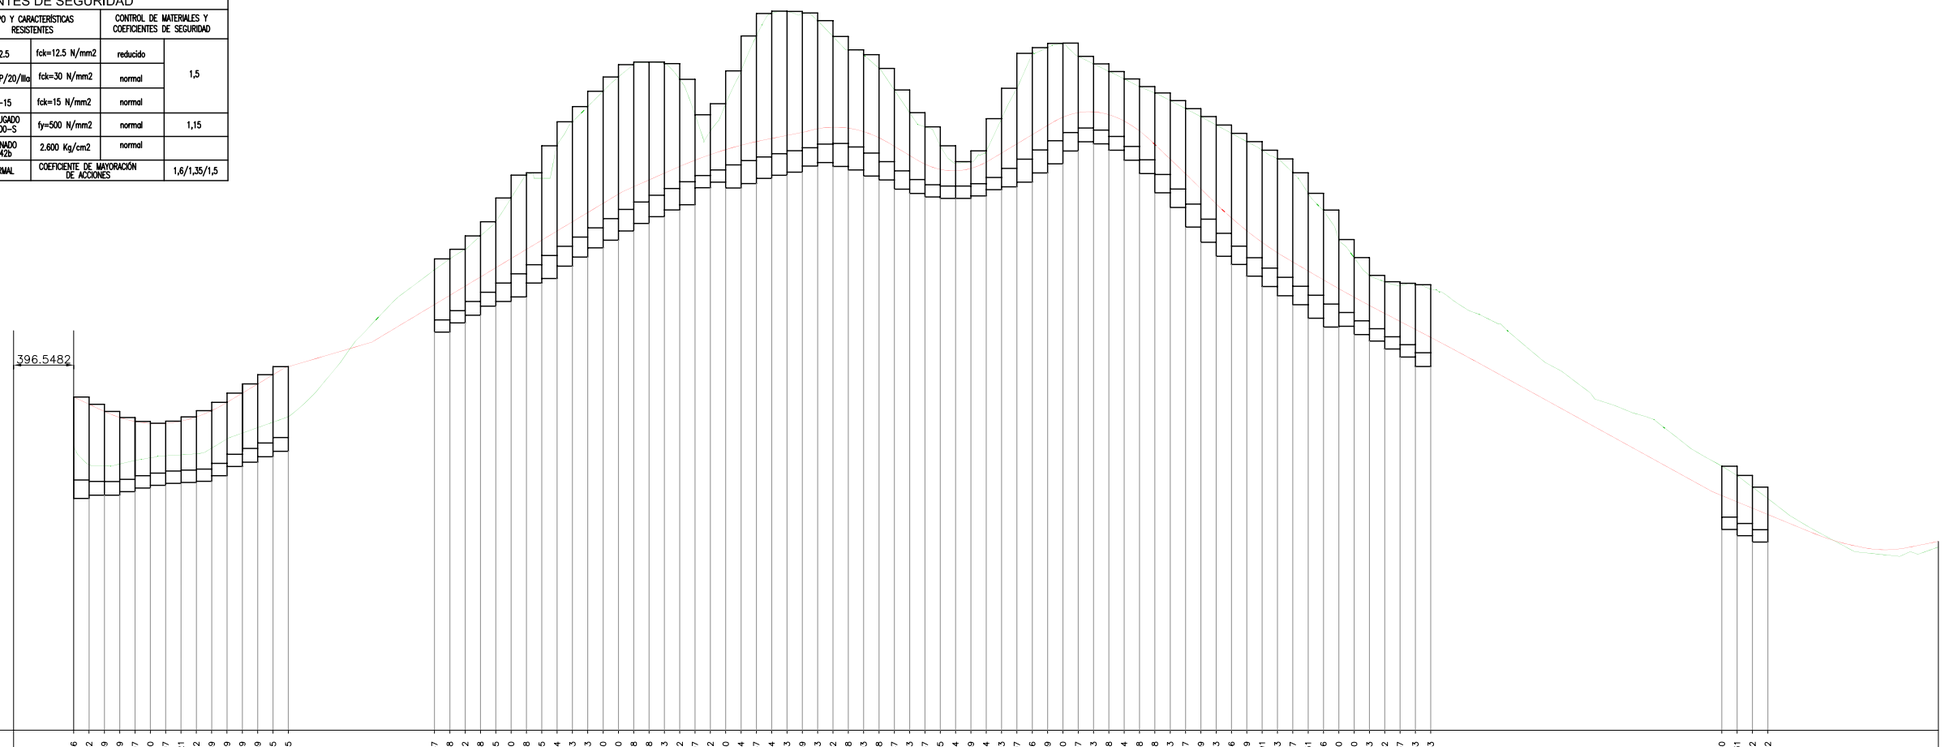

Cota de referencia =23.000

| | | | | |

DESDE EL PK 0+514.220 AL PK 0+840.000

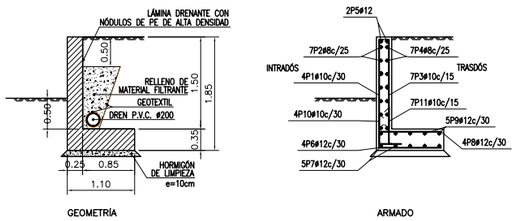

MURO H< 1.50m Esc.1/50

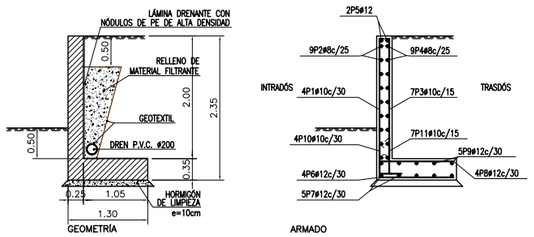

MURO H< 2.00m Esc.1/50

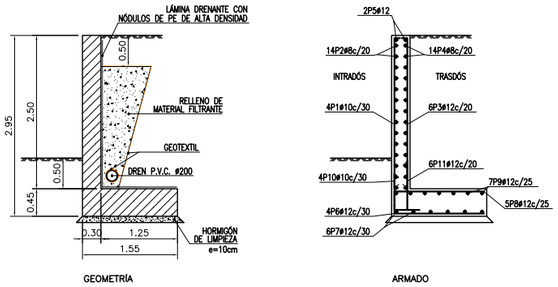

MURO H< 2.50m Esc.1/50

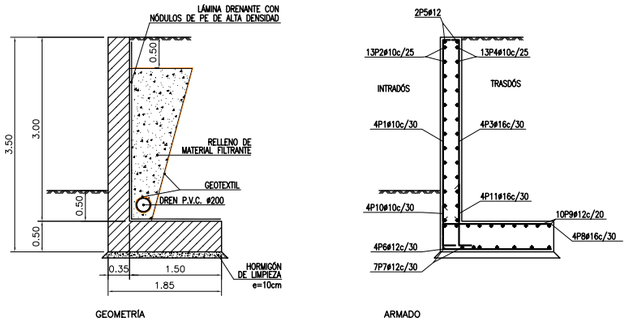

MURO H< 3.00m Esc.1/50

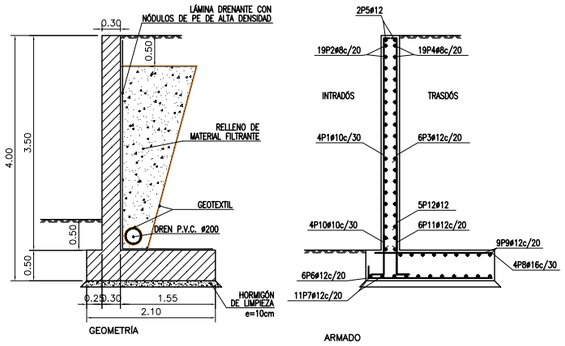

MURO H< 3.50m Esc.1/50

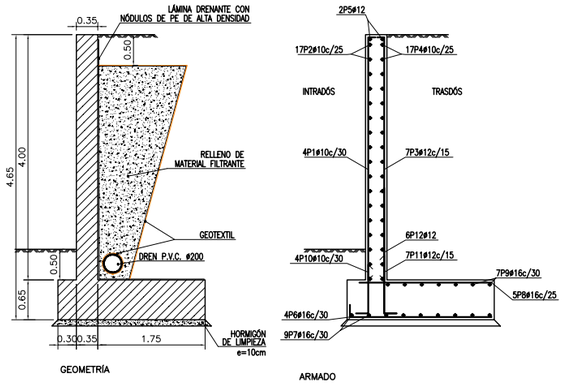

MURO H< 4.00m Esc.1/50

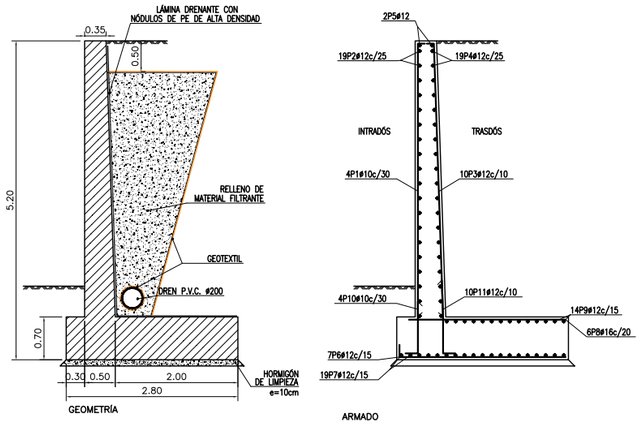

MURO H< 4.50m Esc.1/50

CARACTERÍSTICAS DE LOS MATERIALES Y COEFICIENTES DE SEGURIDAD					
	LOCALIZACIÓN	TIPO Y CARACTERÍSTICAS RESISTENTES		CONTROL DE MATERIALES Y COEFICIENTES DE SEGURIDAD	
HORMIGÓN	HORMIGÓN DE LIMPIEZA	HM-12.5	fck=12.5 N/mm2	reducido	1,5
	CIMENTACIÓN Y MUROS	HA-30/P/20/IIIa	fck=30 N/mm2	normal	
	HORMIGONES EN MASA	HM-15	fck=15 N/mm2	normal	
ACERO	TODA LA OBRA	CORRUGADO B-500-S	fy=500 N/mm2	normal	1,15
	TODA LA OBRA	LAMINADO A-42b	2.600 Kg/cm2	normal	
CONTROL DE EJECUCIÓN		NORMAL	COEFICIENTE DE MAYORACIÓN DE ACCIONES		1,6/1,35/1,5

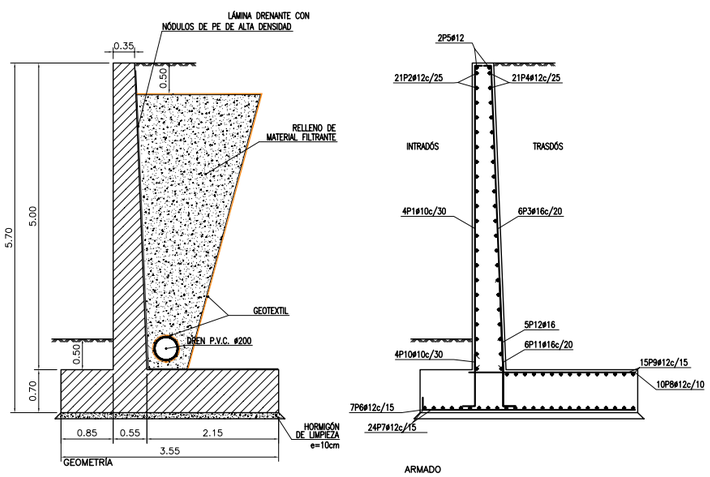

MURO H< 5.00m Esc.1/50

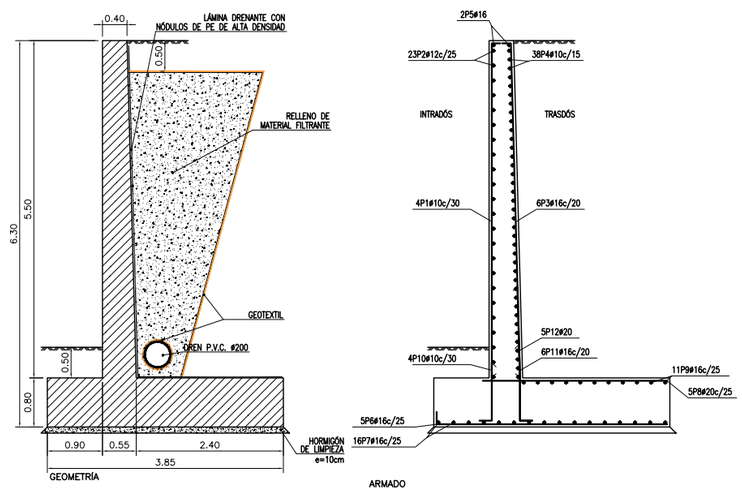

MURO H< 5.50m Esc.1/50

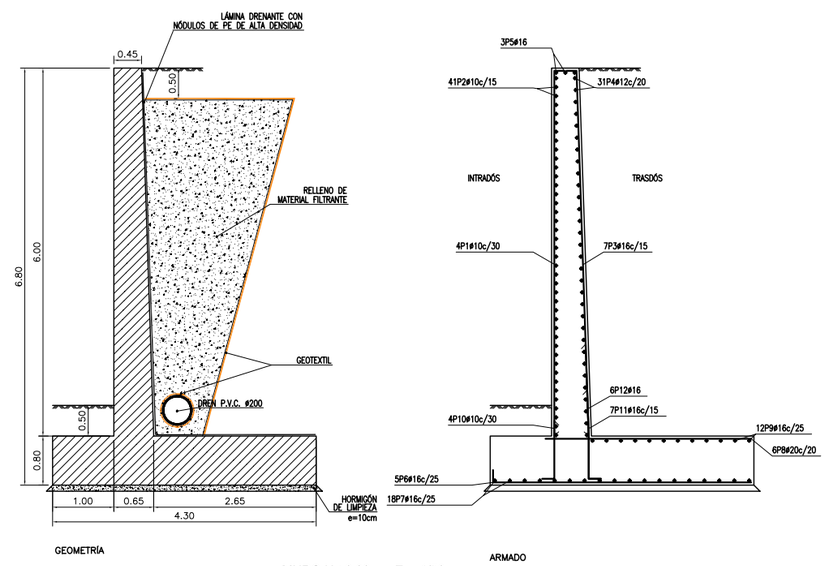

MURO H< 6.00m Esc.1/50

sican suelo industrial de cantabria	EQUIPO REDACTOR: Diersur Avda. Reina Victoria, 23-25 - 39004 - Santander - Cantabria. Javier Leonardo Martín Ingeniero de Caminos	DOCUMENTO PARA APROBACIÓN DEFINITIVA PROYECTO SINGULAR DE INTERÉS REGIONAL -PSIR- DE LA ACTUACIÓN INTEGRAL ESTRATÉGICA PRODUCTIVA -AIEP- Nº10 ÁREA DE VAL DE SAN VICENTE	APROBACIÓN INICIAL - APROBACIÓN PROVISIONAL - APROBACIÓN DEFINITIVA X	ESCALA: EN PLANO FORMATO ORIGINAL UNE A1	TÍTULO: ESTRUCTURAS. MUROS. PERFILES LONGITUDINALES Y DETALLES (EJE - 5 DERECHA)	Nº PLANO U.14.2 HOJA: 3 de 7	FECHA: Noviembre de 2012

DESDE EL PK 0+514.220 AL PK 0+840.000

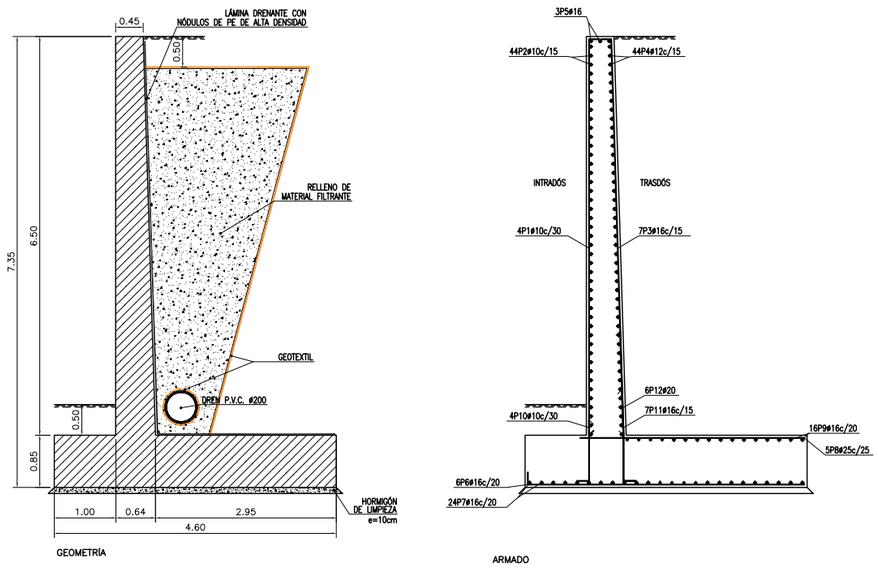

MURO H< 6.50m Esc.1/50

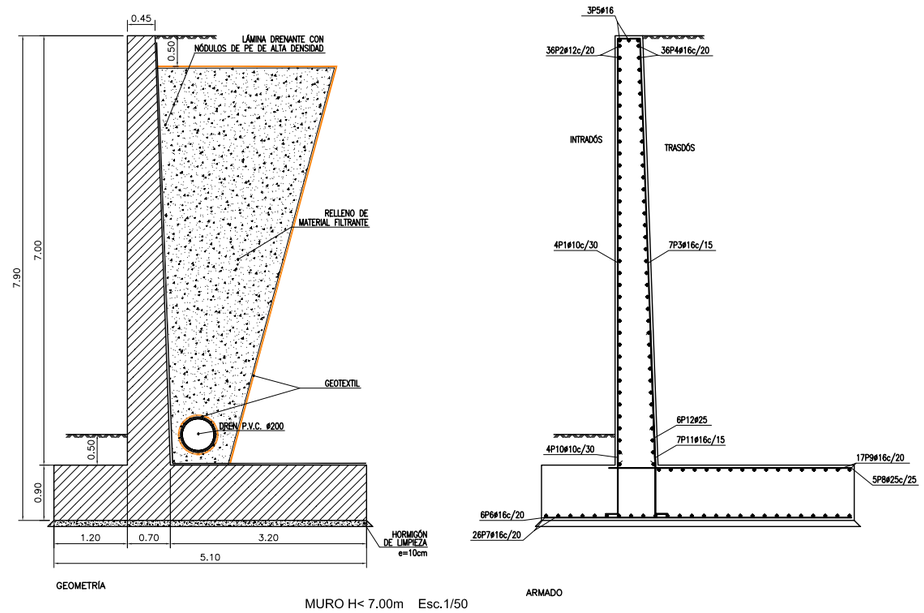

MURO H< 7.00m Esc.1/50

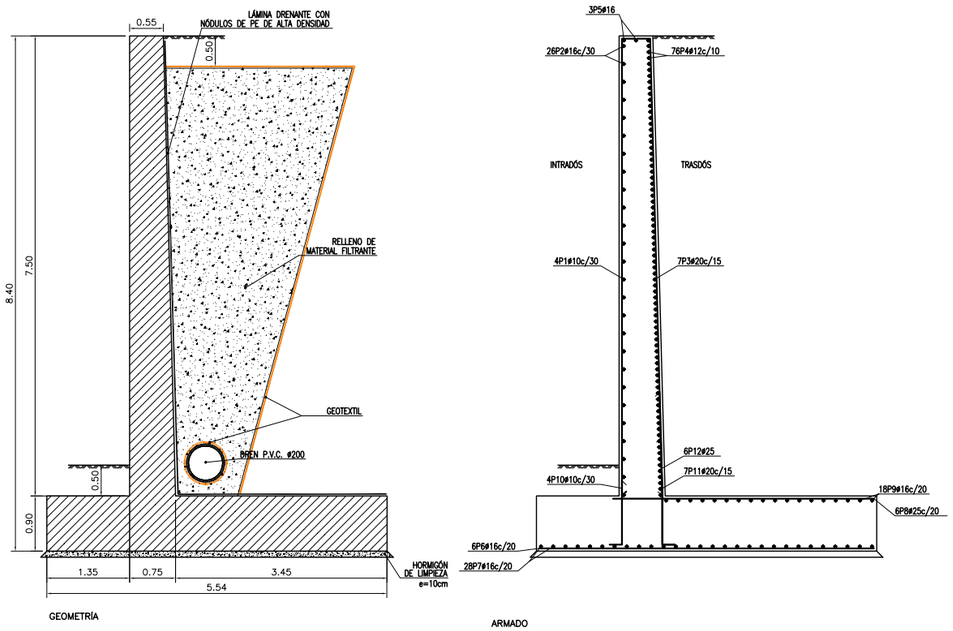

MURO H< 7.50m Esc.1/50

CARACTERÍSTICAS DE LOS MATERIALES Y COEFICIENTES DE SEGURIDAD

	LOCALIZACIÓN	TIPO Y CARACTERÍSTICAS RESISTENTES		CONTROL DE MATERIALES Y COEFICIENTES DE SEGURIDAD	
HORMIGÓN	HORMIGÓN DE LIMPIEZA	HM-12.5	fck=12.5 N/mm2	reducido	1,5
	CIMENTACIÓN Y MUROS	HA-30/P/20/IIIa	fck=30 N/mm2	normal	
	HORMIGONES EN MASA	HM-15	fck=15 N/mm2	normal	
ACERO	TODA LA OBRA	CORRUGADO B-500-S	fy=500 N/mm2	normal	1,15
	TODA LA OBRA	LAMINADO A-42b	2.600 Kg/cm2	normal	
CONTROL DE EJECUCIÓN		NORMAL	COEFICIENTE DE MAYORACIÓN DE ACCIONES		1,6/1,35/1,5

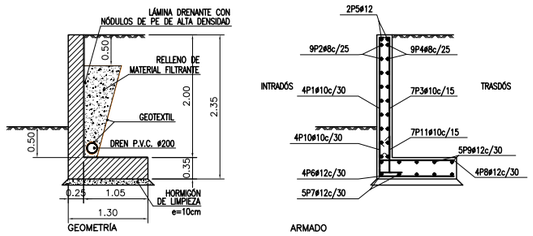

MURO H< 2.00m Esc.1/50

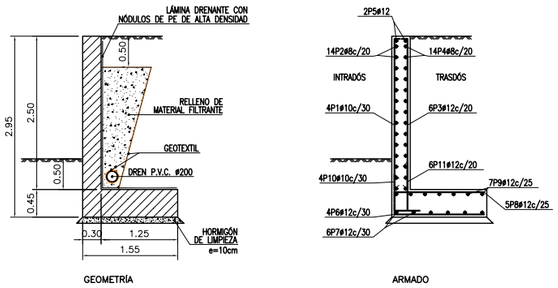

MURO H< 2.50m Esc.1/50

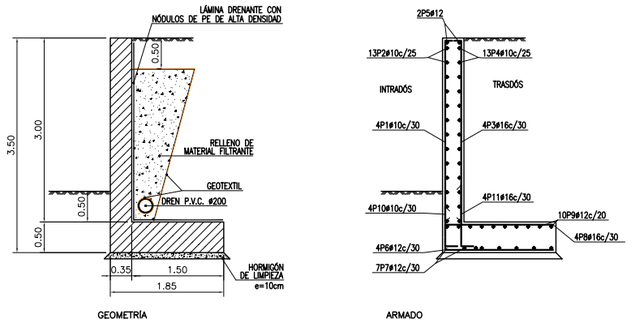

MURO H< 3.00m Esc.1/50

sican suelo industrial de cantabria	EQUIPO REDACTOR: Diersur Avda. Reina Victoria, 23-25 - 39004 - Santander - Cantabria. Javier Leonardo Martín Ingeniero de Caminos	DOCUMENTO PARA APROBACIÓN DEFINITIVA PROYECTO SINGULAR DE INTERÉS REGIONAL -PSIR- DE LA ACTUACIÓN INTEGRAL ESTRATÉGICA PRODUCTIVA -AIEP- Nº10 ÁREA DE VAL DE SAN VICENTE	APROBACIÓN INICIAL - APROBACIÓN PROVISIONAL - APROBACIÓN DEFINITIVA X	ESCALA: EN PLANO FORMATO ORIGINAL UNE A1	TÍTULO: ESTRUCTURAS. MUROS. PERFILES LONGITUDINALES Y DETALLES (EJE - 5 DERECHA)	Nº PLANO U.14.2 HOJA: 4 de 7	FECHA: Noviembre de 2012

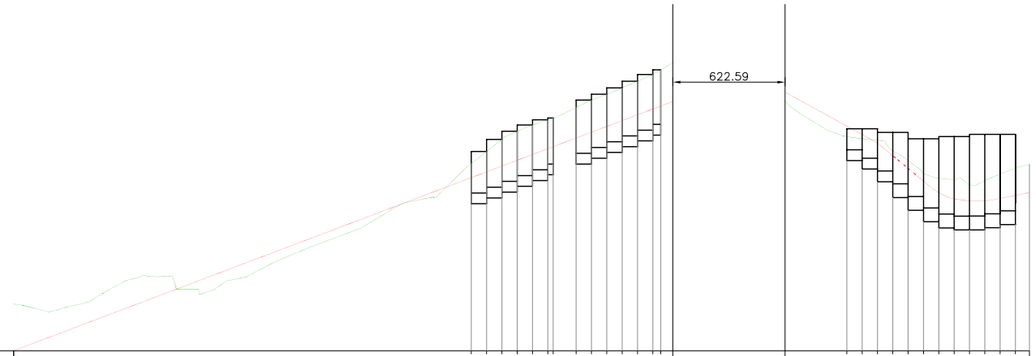

Cota de referencia =24.000

| | | |

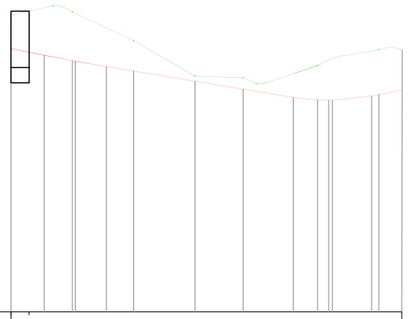

Cota de referencia =22.000

COTA CORONACIÓN	30.584	30.584
COTA CIMENTACIÓN	29.0590	29.0590
COTA VIARIO	30.5846	30.4668
DISTANCIA PARCIALES	0.0000	5.8934
DISTANCIA AL ORIGEN	0.0000	5.8934

EJE - 6 DERECHA

Escala: H: 1/1.000 V:1/100

TERRENO

RASANTE DE VIAL

MURO PREVISTO (HORMIGÓN ARMADO)

CARACTERÍSTICAS DE LOS MATERIALES Y COEFICIENTES DE SEGURIDAD					
	LOCALIZACIÓN	TIPO Y CARACTERÍSTICAS RESISTENTES		CONTROL DE MATERIALES Y COEFICIENTES DE SEGURIDAD	
HORMIGÓN	HORMIGÓN DE LIMPIEZA	HM-12.5	fck=12.5 N/mm2	reducido	1,5
	CIMENTACIÓN Y MUROS	HA-30/P/20/IIIa	fck=30 N/mm2	normal	
	HORMIGONES EN MASA	HM-15	fck=15 N/mm2	normal	
ACERO	TODA LA OBRA	CORRUGADO B-500-S	fy=500 N/mm2	normal	1,15
	TODA LA OBRA	LAMINADO A-42b	2.600 Kg/cm2	normal	
CONTROL DE EJECUCIÓN		NORMAL	COEFICIENTE DE MAYORACIÓN DE ACCIONES		1,6/1,35/1,5

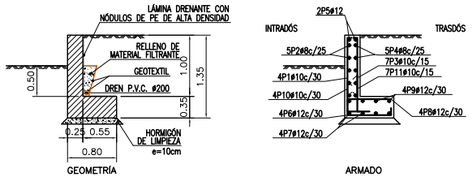

MURO H= 1.00m Esc.1/50

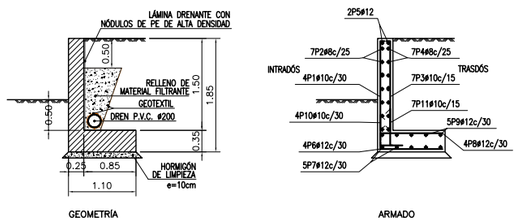

MURO H< 1.50m Esc.1/50

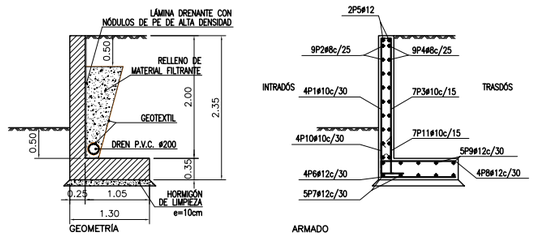

MURO H< 2.00m Esc.1/50

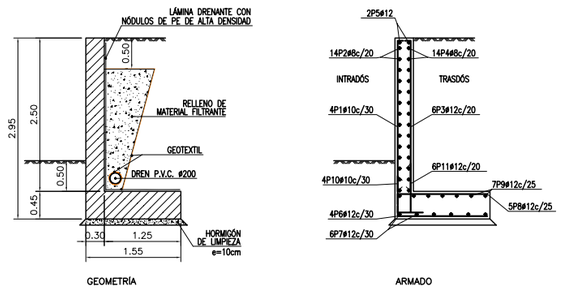

MURO H< 2.50m Esc.1/50

sican suelo industrial de cantabria	EQUIPO REDACTOR: Diersur, Avda. Reina Victoria, 23-25 - 39004 - Santander - Cantabria. Javier Leonardo Martín, Ingeniero de Caminos	DOCUMENTO PARA APROBACIÓN DEFINITIVA PROYECTO SINGULAR DE INTERÉS REGIONAL -PSIR- DE LA ACTUACIÓN INTEGRAL ESTRATÉGICA PRODUCTIVA -AIEP- Nº10 ÁREA DE VAL DE SAN VICENTE	APROBACIÓN INICIAL - APROBACIÓN PROVISIONAL - APROBACIÓN DEFINITIVA X	ESCALA: EN PLANO FORMATO ORIGINAL UNE A1	TÍTULO: ESTRUCTURAS. MUROS. PERFILES LONGITUDINALES Y DETALLES (EJE - 6 DERECHA)	Nº PLANO U.14.2 HOJA: 6 de 7	FECHA: Noviembre de 2012

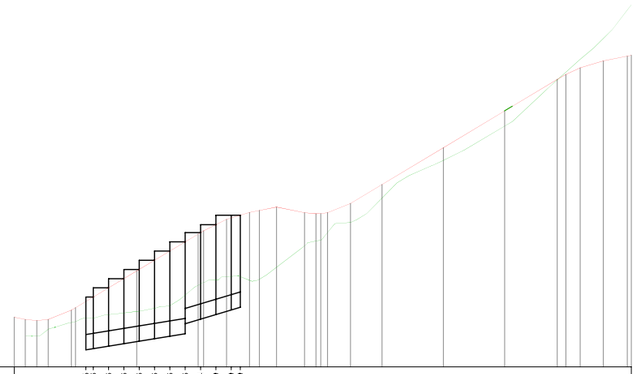

Cota de referencia =29.000

| | | |